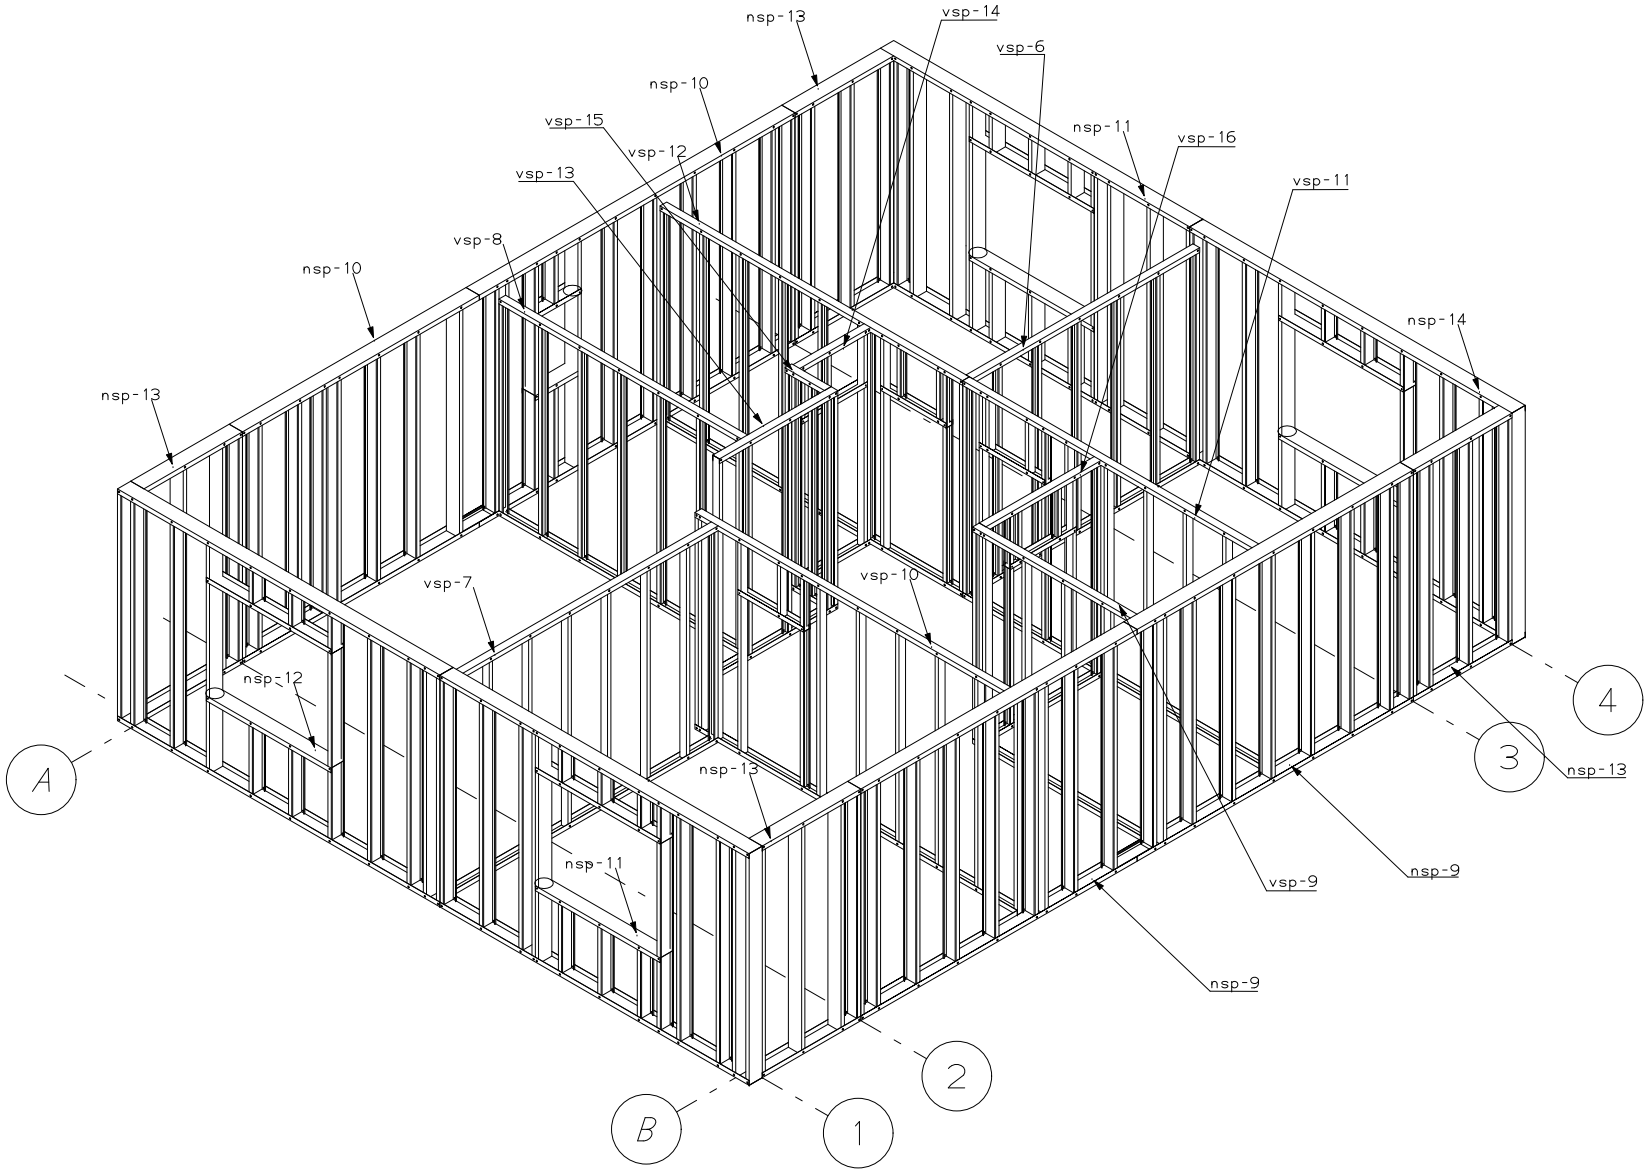

Примечание:

Стеновые панели vsp-10, vsp-11, vsp-12 vsp-13, vsp-14, vsp-15, vsp-16 устанавливать после монтажа профлиста перекрытия и 2-х слоёв ГВЛВ

Изм.	Кол.уч.	Лист	№док.	Подп.	Дата

Дом "Комфорт"	Стадия	Лист 6 / Листов
Панели 2-го этажа. Акс.	ООО"Полиметалл-М"	

Согласовано

Взам.инв.№ | Подп. и дата | Инв.№подл

Копировал

А3