


Общий вид

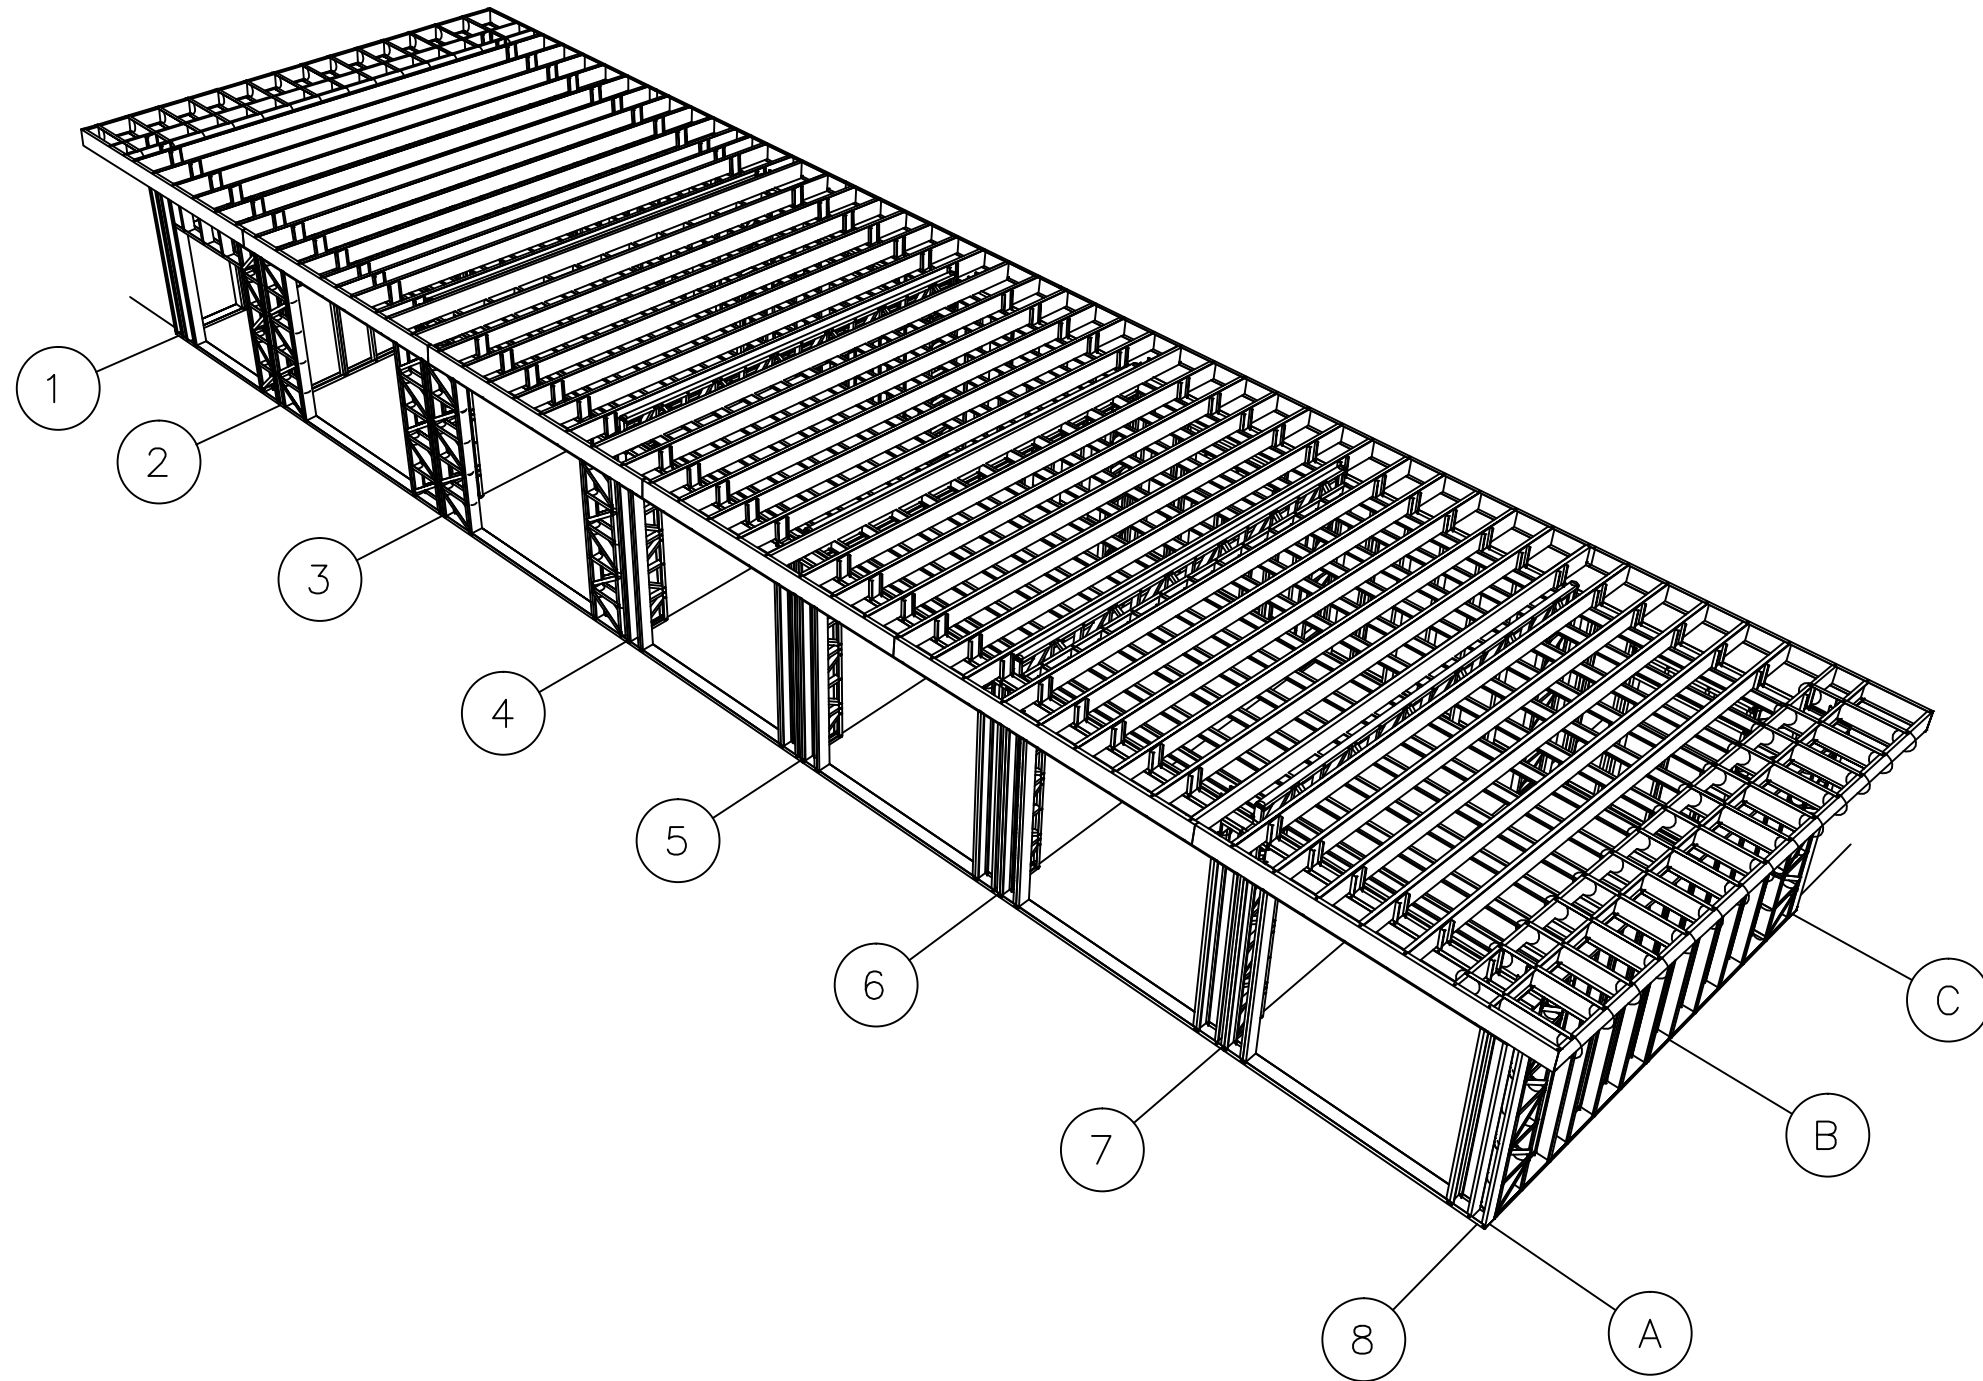

						00507				
						Район строительства: Московская область				
Изм.	Кол. уч.	Лист	№ док.	Подп.	Дата	Гараж 28x7.4	Стадия	Лист	Листов	
Рук. отдела	Ефрекин								2	
Инженер	Потыкалов									
Менеджер	Усачев									
						Общий вид				