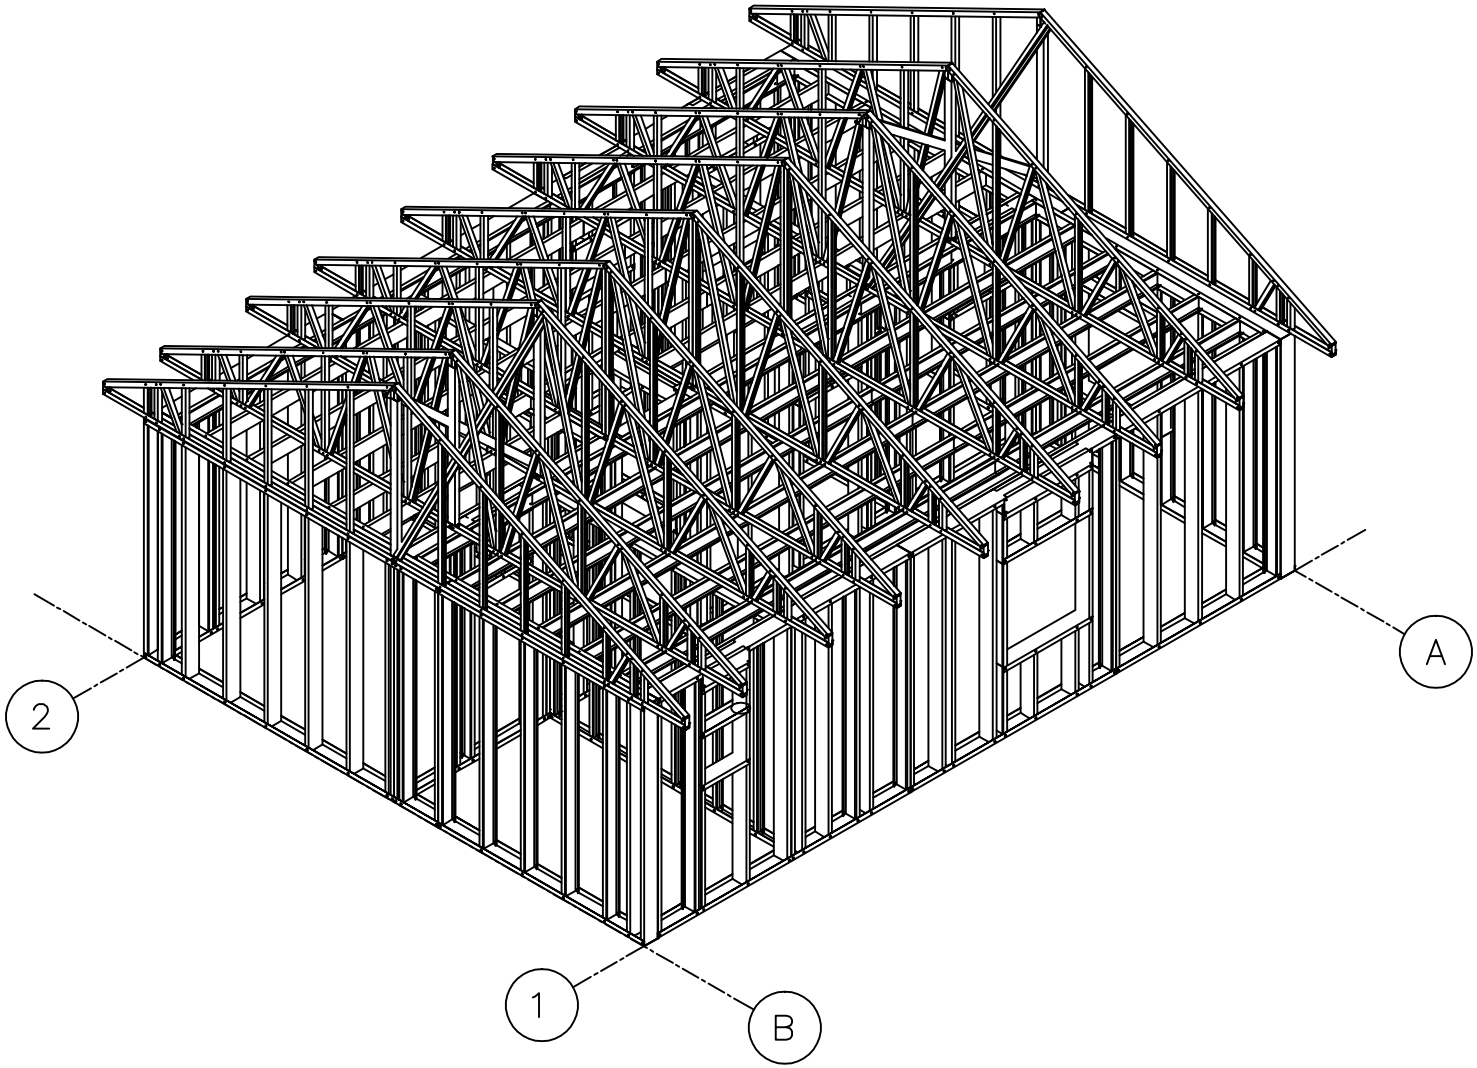


| Изм. | Кол.уч | Лист | № док. | Подп. | Дата | | | |
|---|---|---|---|---|---|---|---|---|
| | | | | | | 00170 | Стадия | Лист 2 | Листов |
| | | | | | | Общий вид здания | ООО ПОЛИМЕТАЛЛ–М | |