


Горизонтальные стыки между панелями
1-го и 2-го этажей уплотнять само-
клеющейся прокладкой Пинотерм 195х4
или аналогичной.

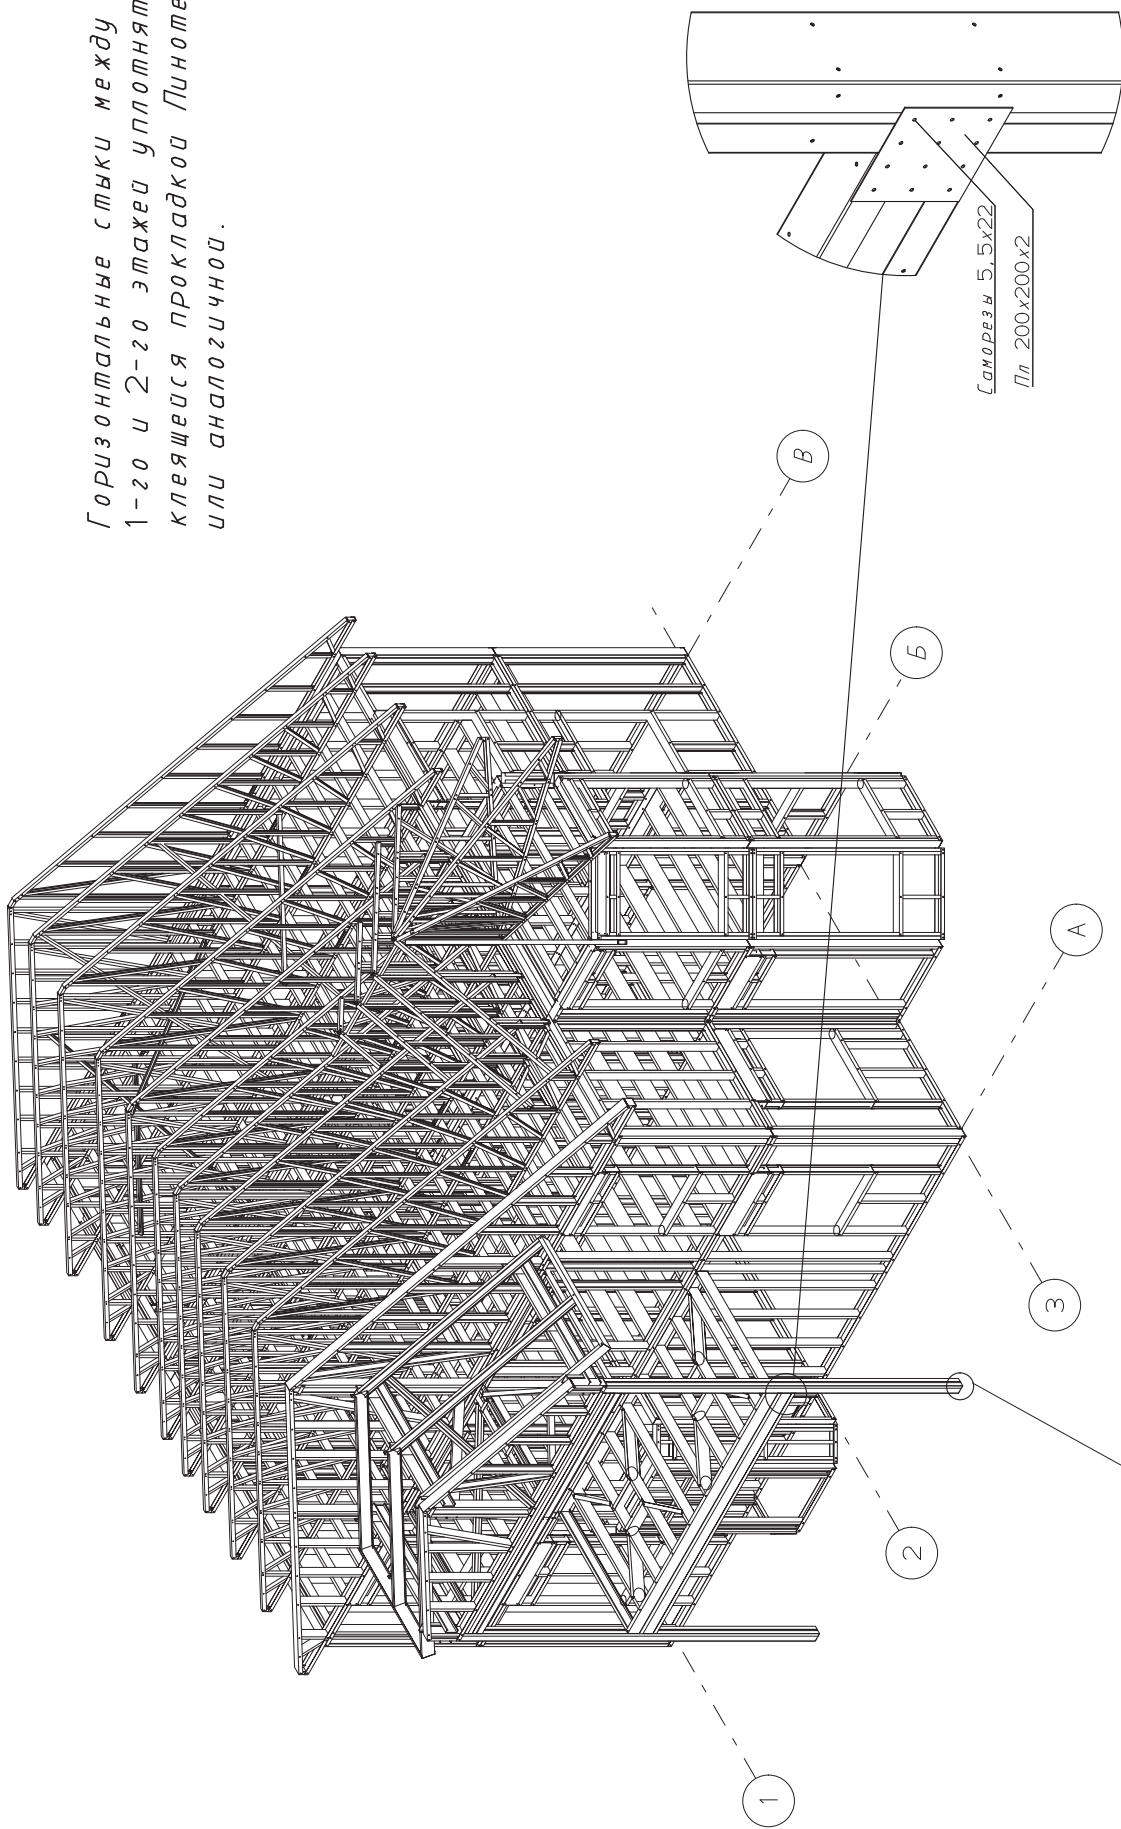


Саморезы 5,5х22,6 шт. на полку
уголка крепить, предварительно
расверлив отверстия 5мм
в пластине 350х350х6

L45x2x140

Pl 350x350x6
крепить к ф-ту
4-мя анкерами

Саморезы 5,5х22
Pl 200x200x2

00144/КМ			
Изм.	Кол.уч.	Лист	Док.
		Подп.	Дата
Дом с балконом		Стация	Лист
Общий вид.			1
Аксонометрия.		000*Полиметалл-М*	

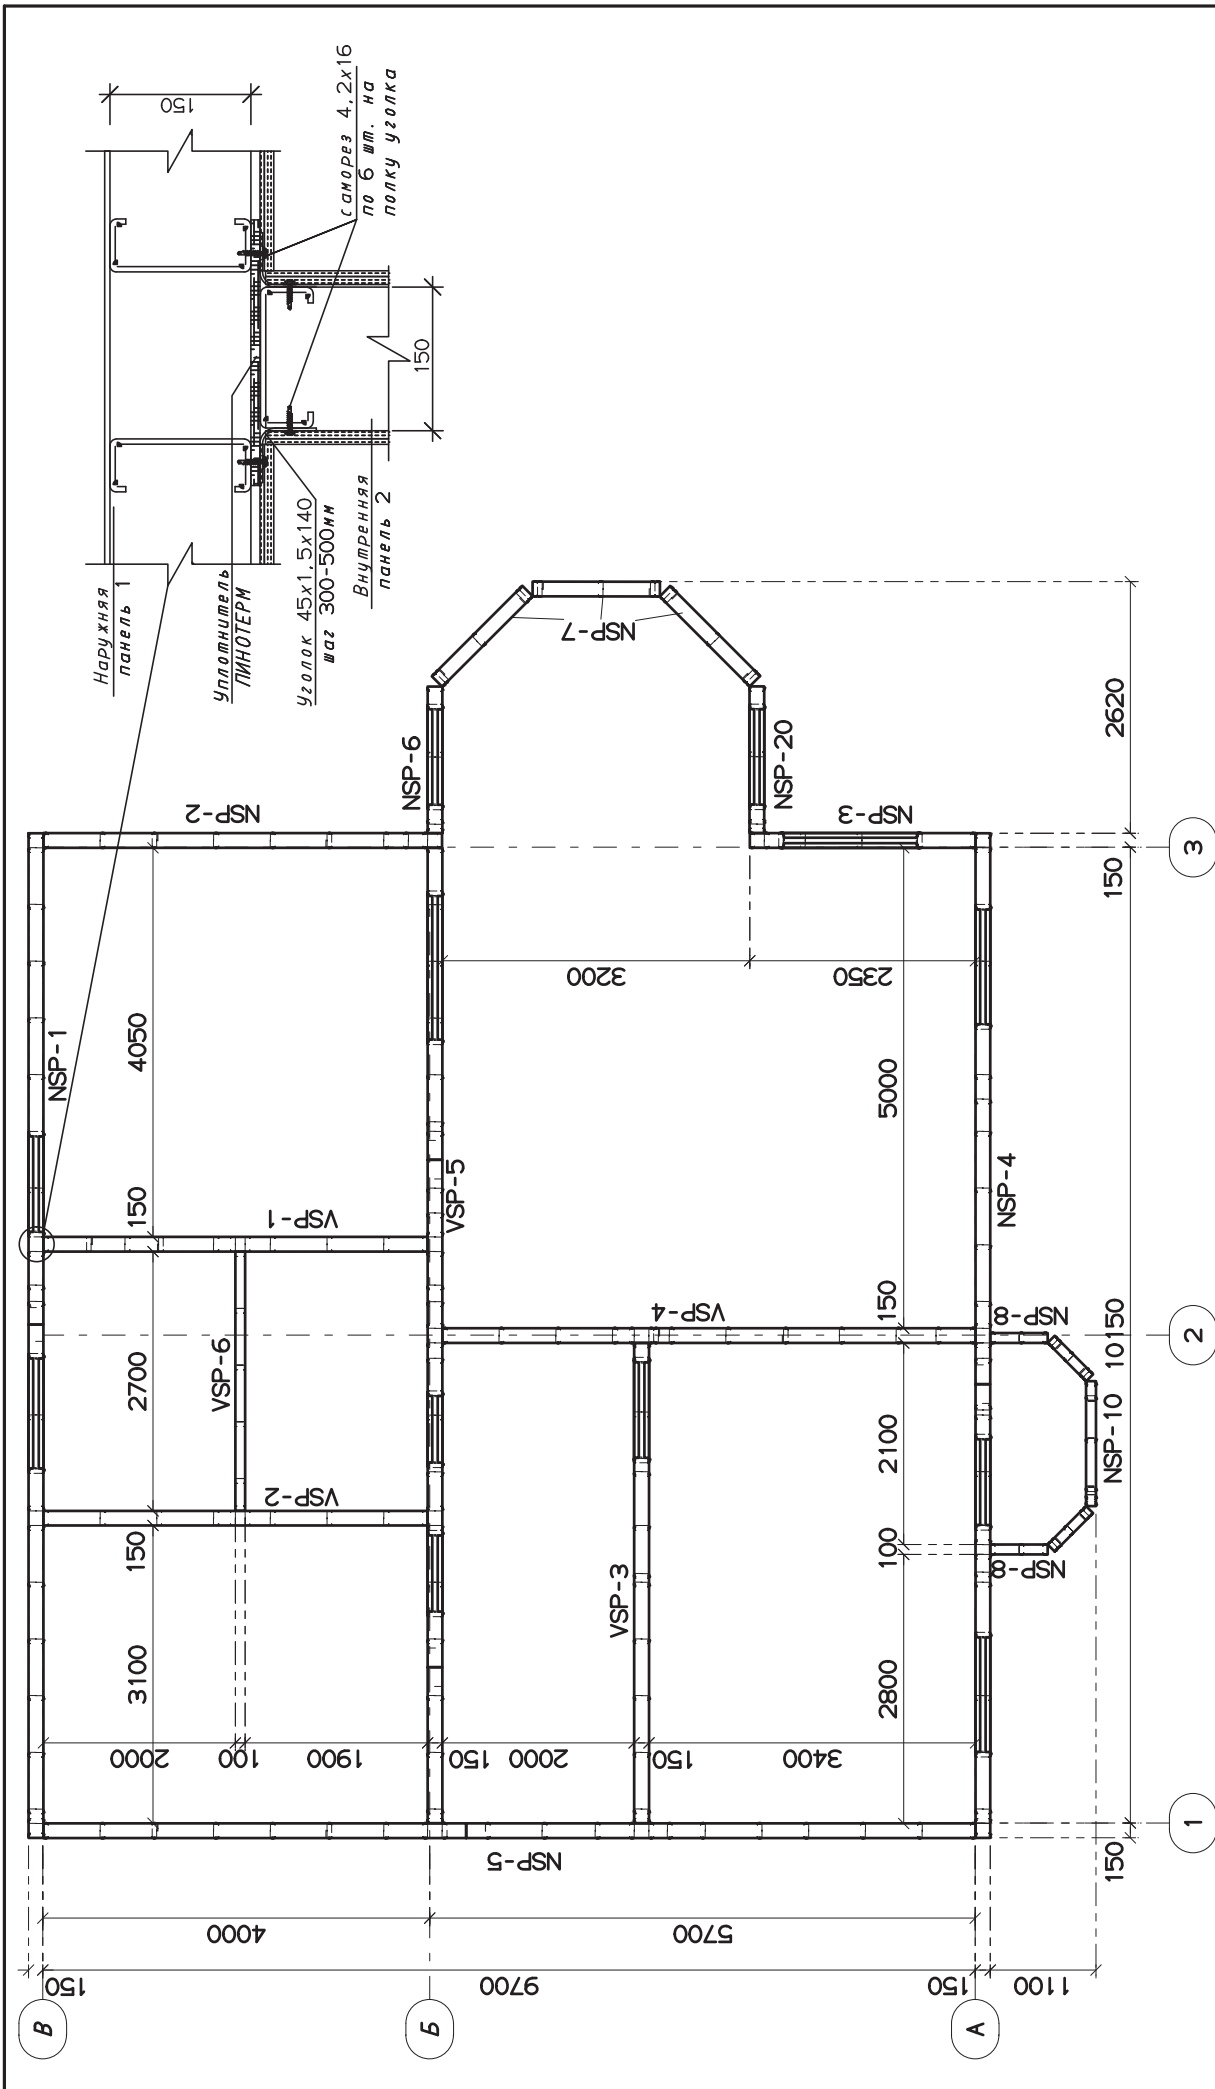

00144/КМ		Стандарт	Лист	Листов
		4		
Дом с балконом		000 Полиметалл-М*		
Стеновые панели		1-20 этажа. План		
Изм.	Кол.уч.	Лист в док.	Подп.	Дата
				18/02/11

00144/КМ		Стандарт	Лист	Листов
		4		
Дом с балконом		000 Полиметалл-М*		
Стеновые панели		1-20 этажа. План		
Изм.	Кол.уч.	Лист в док.	Подп.	Дата
				18/02/11

