


Согласовано

Инд. № подл. Подп. и дата

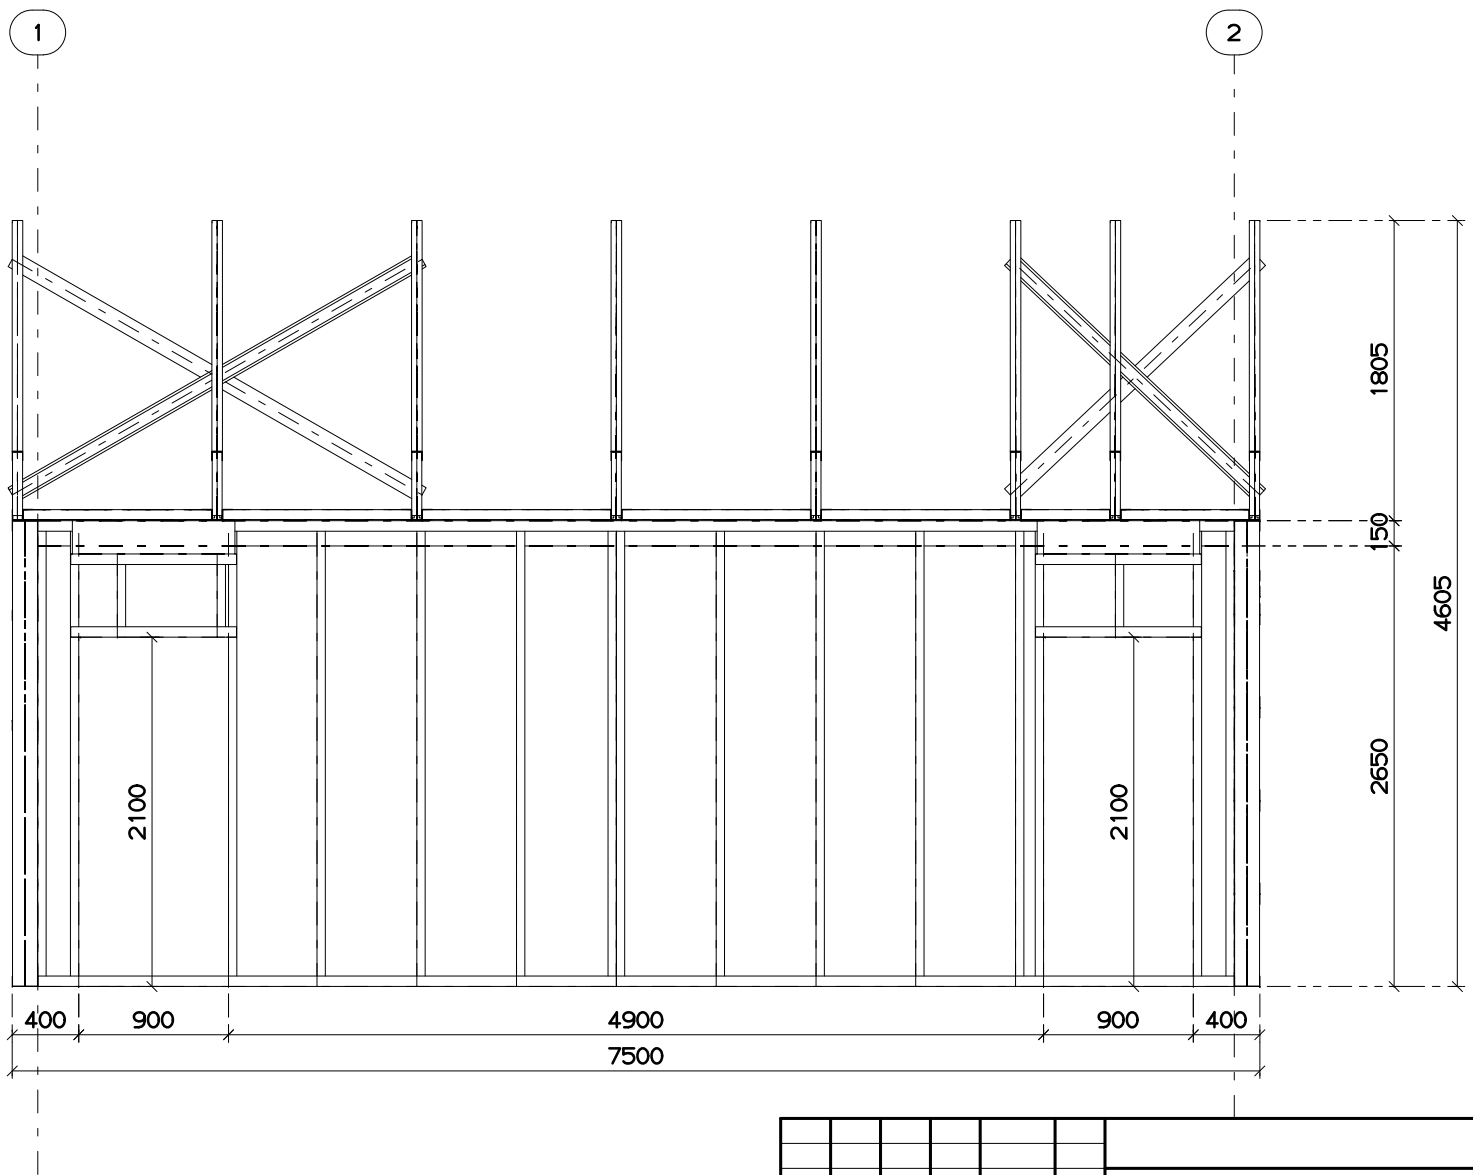

Изм.	Кол. уч.	Лист	№ док.	Подп.	Дата	Стадия	Лист	Листов
					08/10/11	00245	5	
Фасад в осях 1-2							000 ПОЛИМЕТАЛЛ-М	