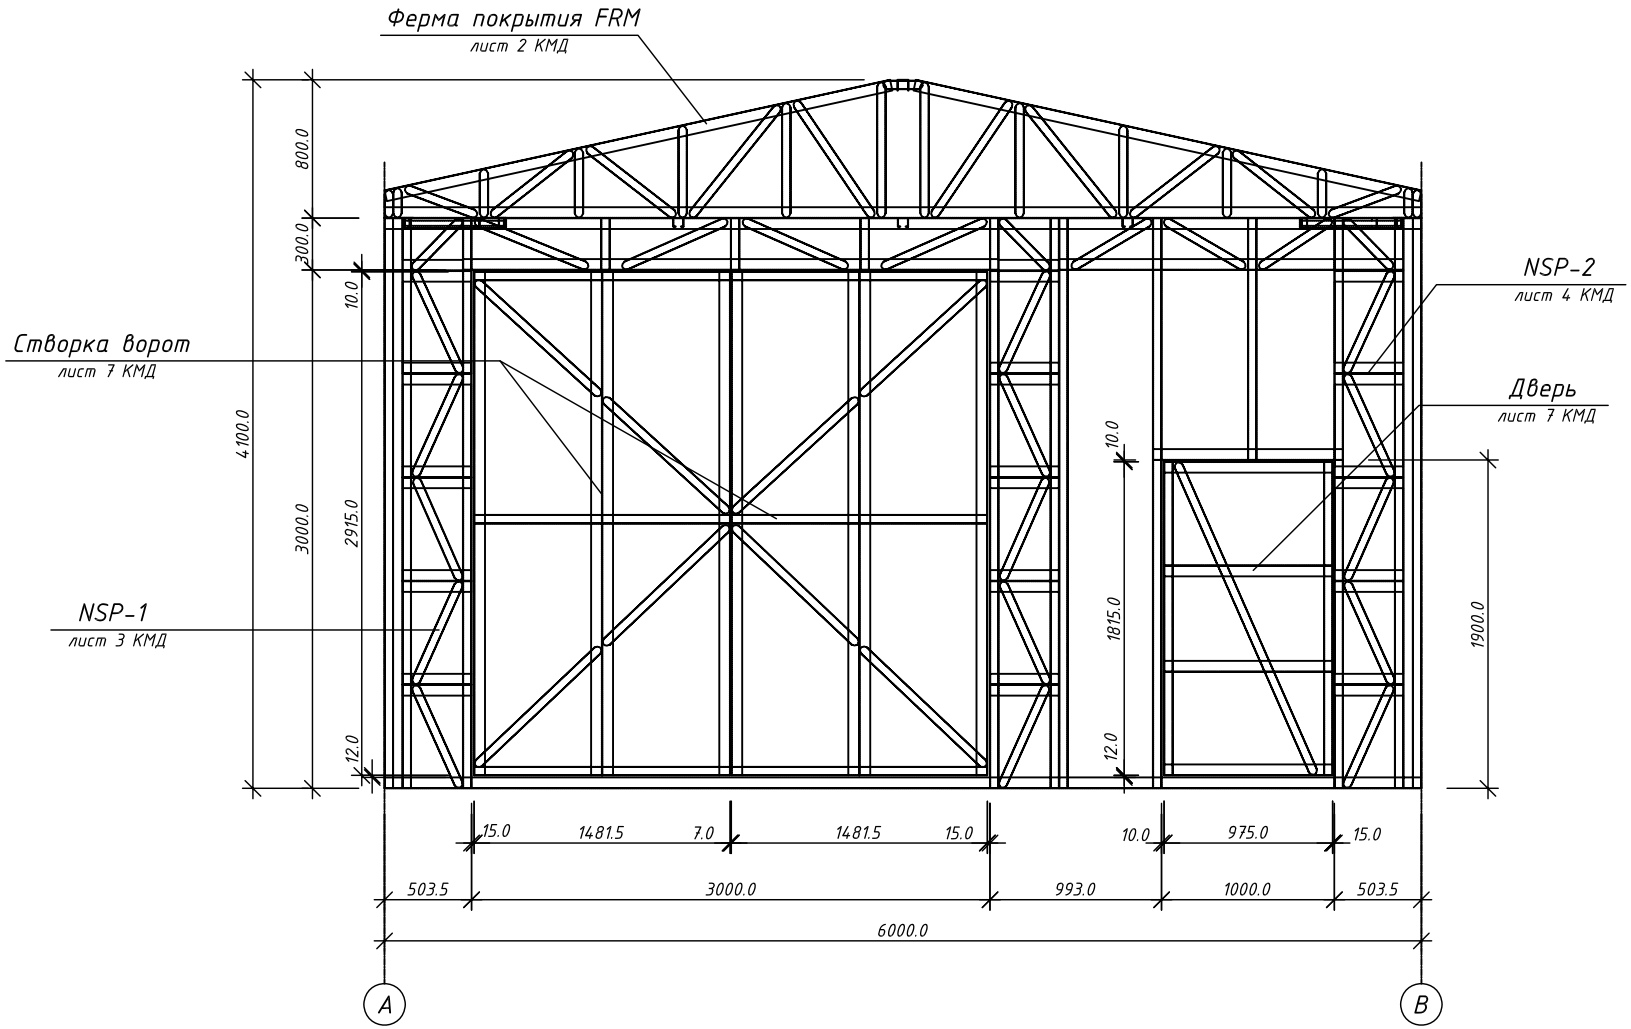

Согласовано

Взамен инв.

Подп. и дата

Инв. подл.

Изм.	Кол.уч	Лист	Док.	Подпись	Дата

K-10325-КМ

Гараж под катер	Стадия	Лист	Листов
		4	
Фасад в осях А-В	ООО "Полиметалл-М"		