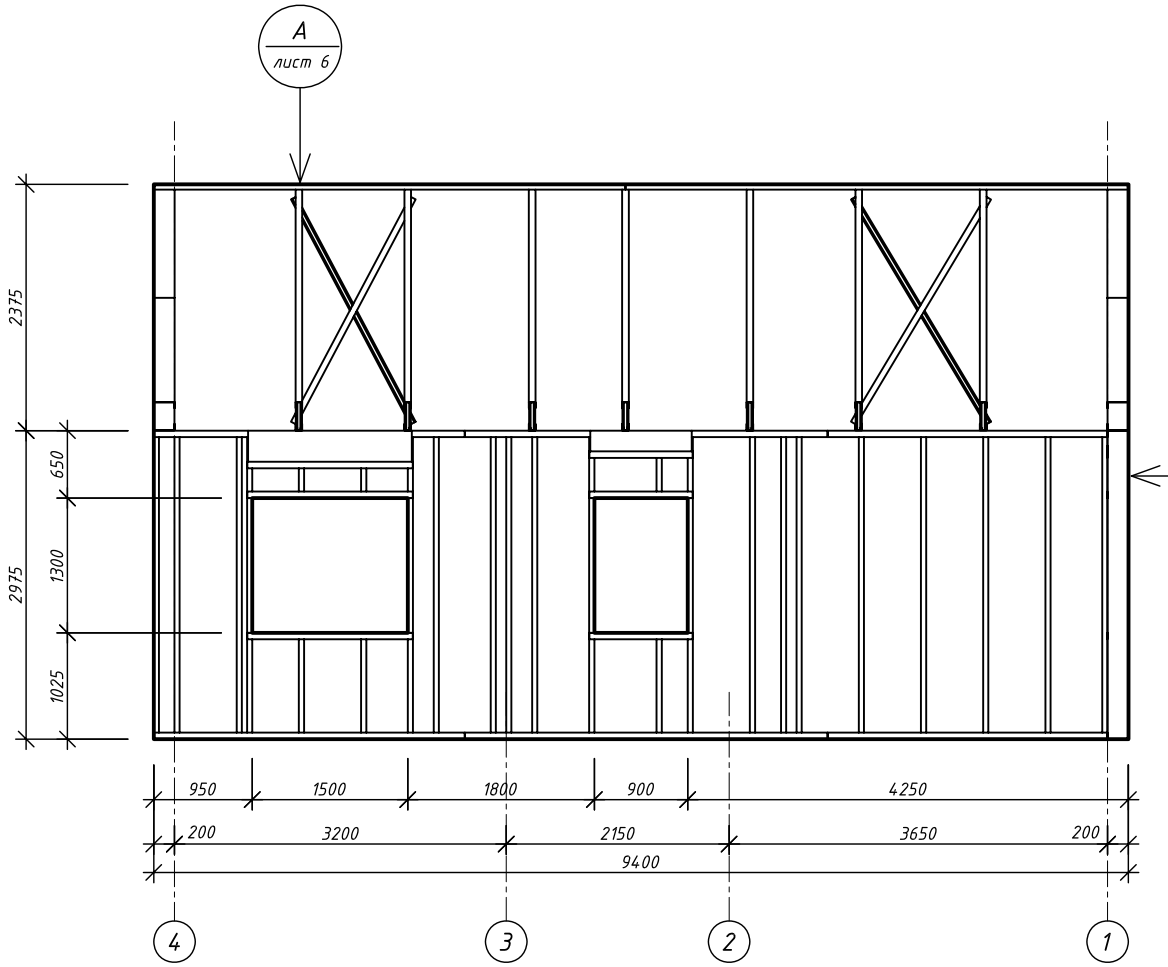

Б

Индивидуальный материал облицовки	
Обрешетка шляпный проф. (шаг 300)	25мм
Ветрозащитная пленка	
Стольной перфорированный проф. стеновой панели SA 200-15-C-IN	200мм
Утеплитель мин.ват. плиты	200мм
Пароизоляционная пленка	
2 слоя ГКЛ	25мм

Согласовано

Взамен инв.

Подп. и дата

Инв. подл.

Изм.	Кол.уч	Лист	Док.	Подпись	Дата

Л-110-КМ

(00145)

"Шале - 100"

Стадия	Лист	Листов
	9	

Фасад в осях 4-1

ООО "Полиметалл-М"