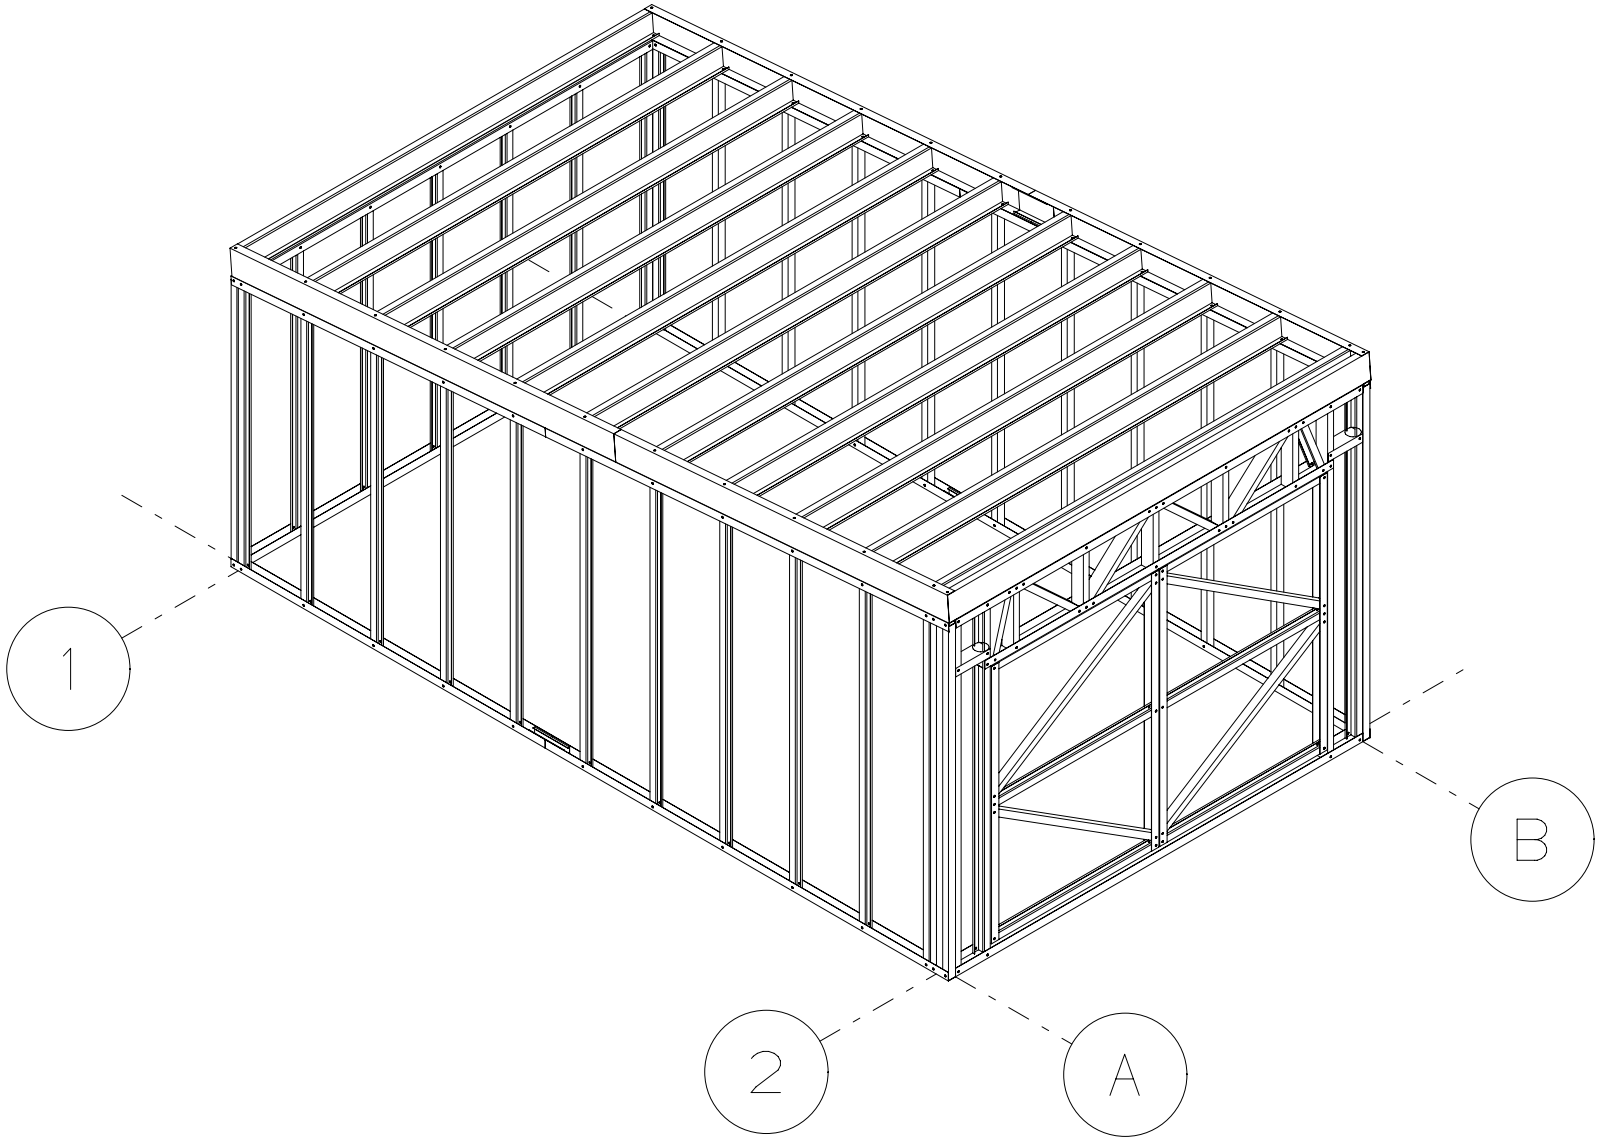

ГАРАЖ	Стадия	Лист	Листов
Общий вид металлоконструкций Аксонометрия	ООО "ПОЛИМЕТАЛЛ-М"		

Согласовано

Взам.инв.№

Подп. и дата

Инв.№подл

Копировал

А3