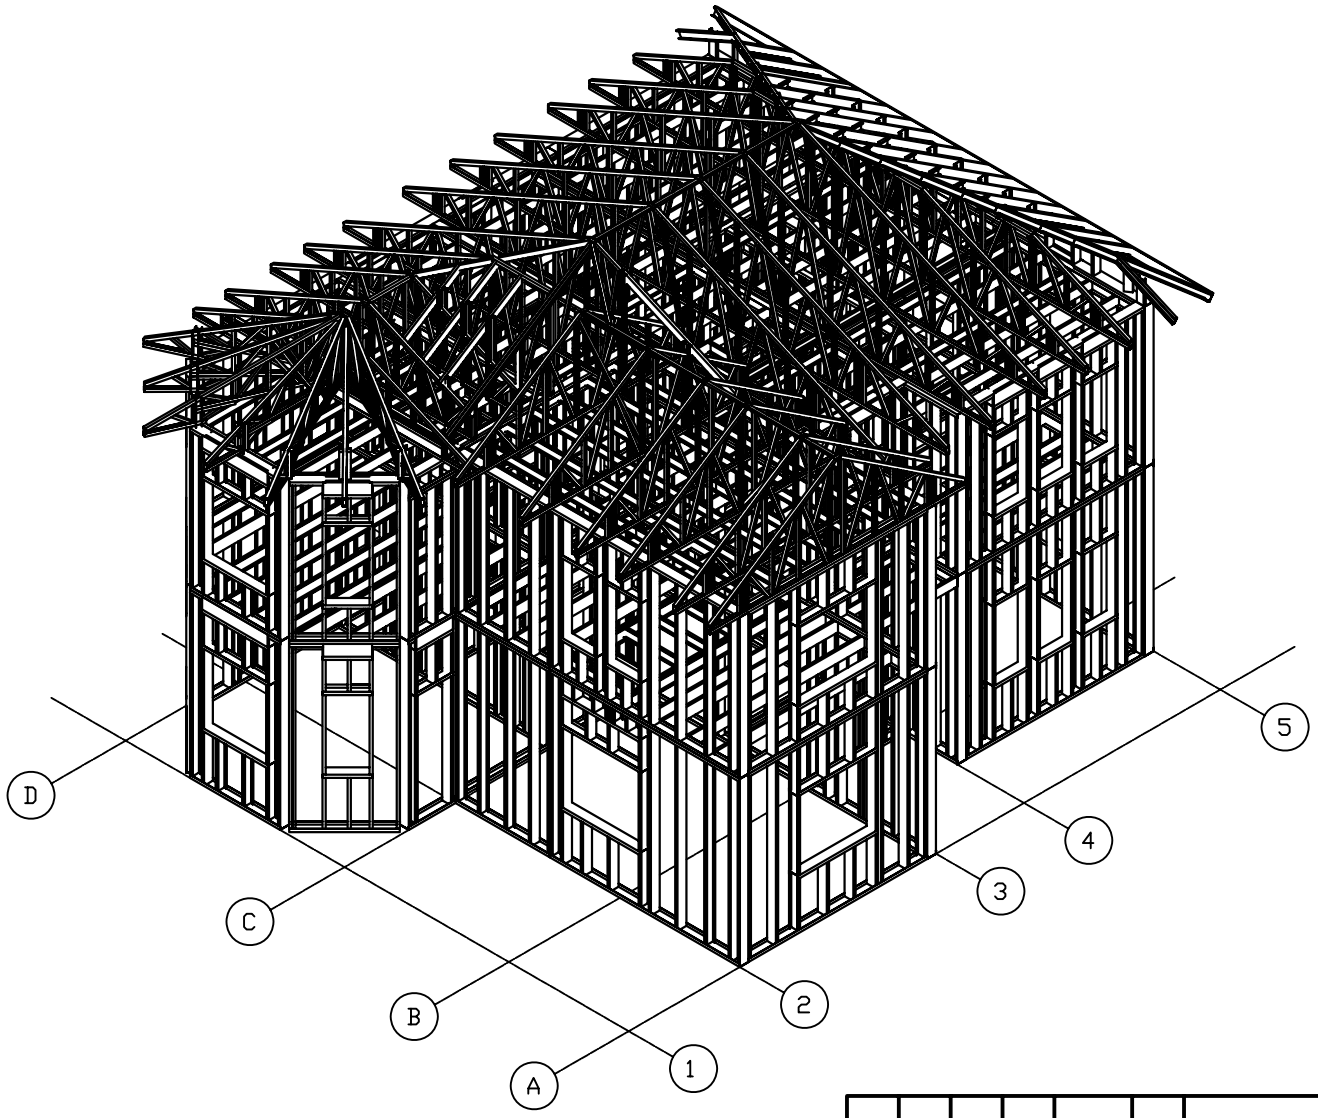

Согласовано

Взамен инв.

Подп. и дата

Инв. подл.

Изм.	Кол.уч	Лист	Док.	Подпись	Дата

К-10247-КМ

Коттедж "Чикаго"

Стадия	Лист	Листов
	2	

Общий вид здания Ю-В. (Аксонометрия)

ООО "Полиметалл-М"