-1. Установка наружных и внутренних стеновых панелей Угловые панели соединять через уголки 50х50х200х1мм 5шт по высоте саморезами 4,8х32 6шт на полку уголка

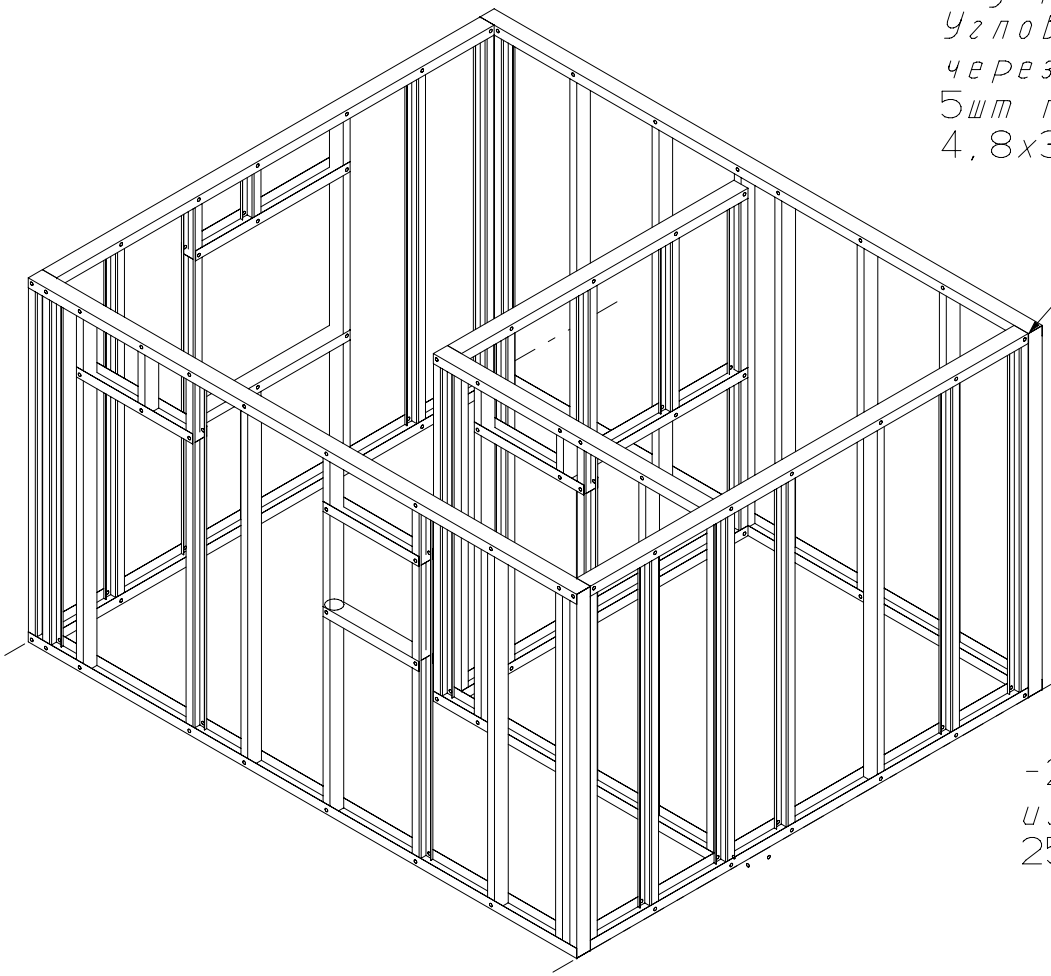

Все вертикальные стыки панелей уплотнять прокладкой Пинотерм толщиной 4мм

1

2

-2. Монтаж стеновой обрешетки из шляпного профиля высотой 25мм шаг обрешетки макс. 500мм

Изм.	Кол.уч.	Лист	№док	Подп.	Дата

Баня	Стадия	Лист 9	Листов
Последовательность монтажа1	ООО "ПОЛИМЕТАЛЛ-М"		

Копировал А3

Согласовано

Взам.инв.№

Подп. и дата

Инв.№подл