Фасад в осях А-В

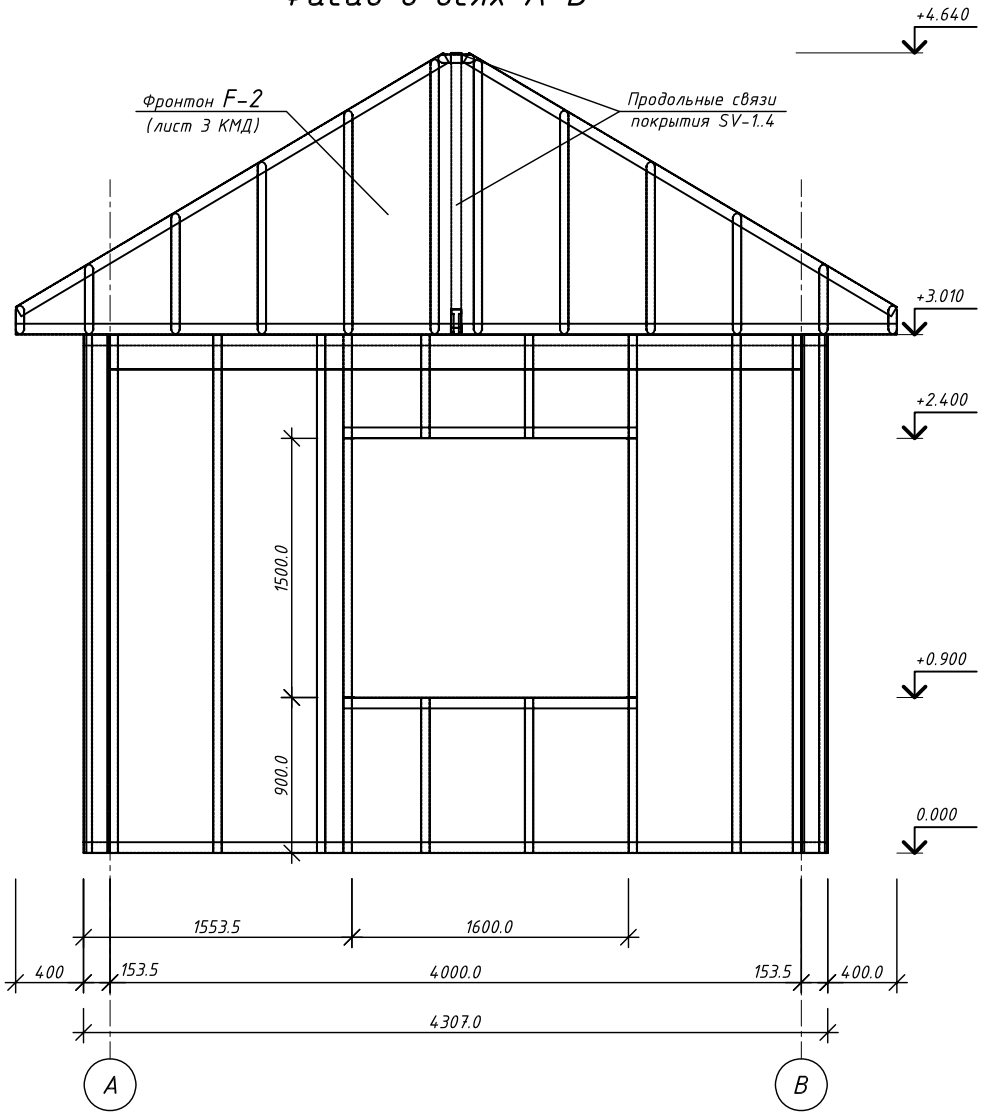

Фасад в осях В-А

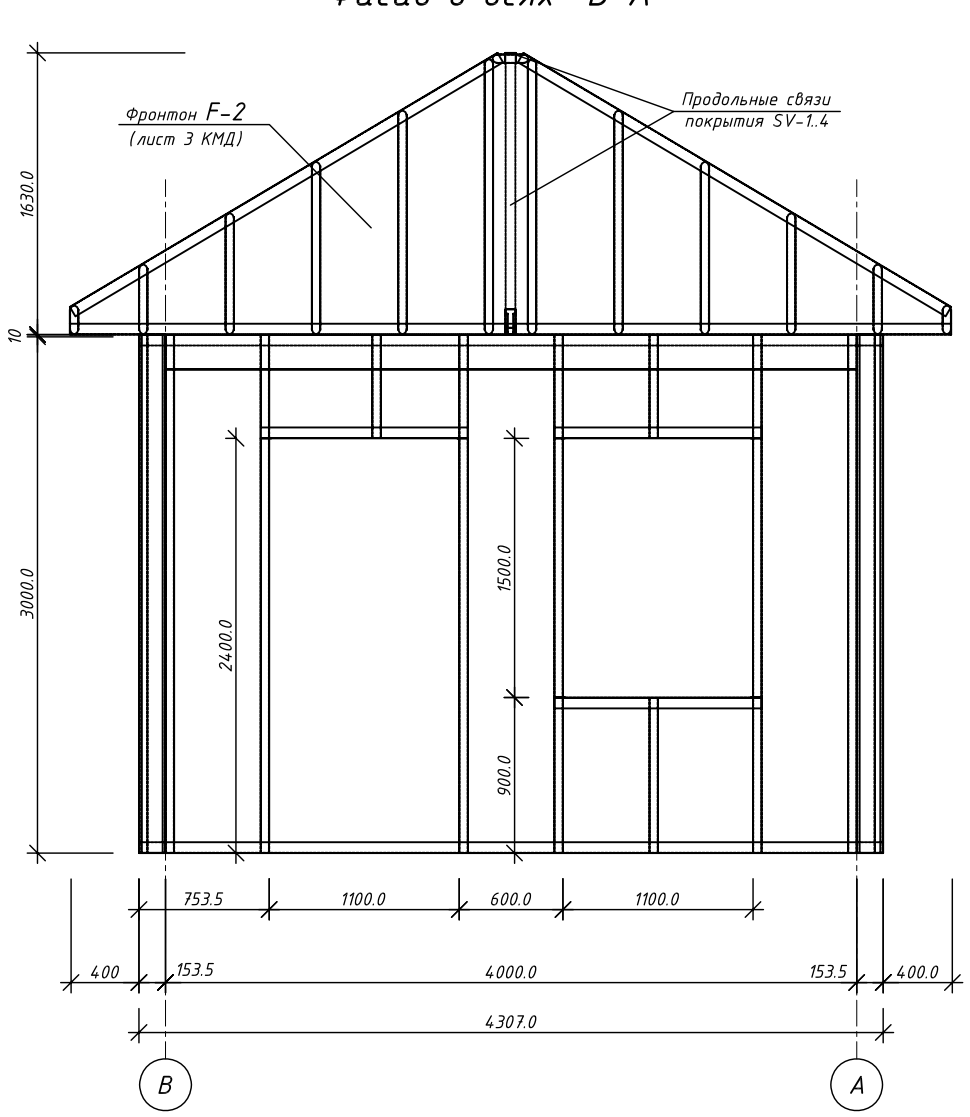

Согласовано

Взамен инв.

Подп. и дата

Инв. подл.

Изм.	Кол.уч	Лист	Док.	Подпись	Дата	К-10131-КМ		
						Дом 23м2	Стадия	Лист 4 / Листов
						Фасады в осях А-В и В-А	ООО "Пилиметалл-М"	