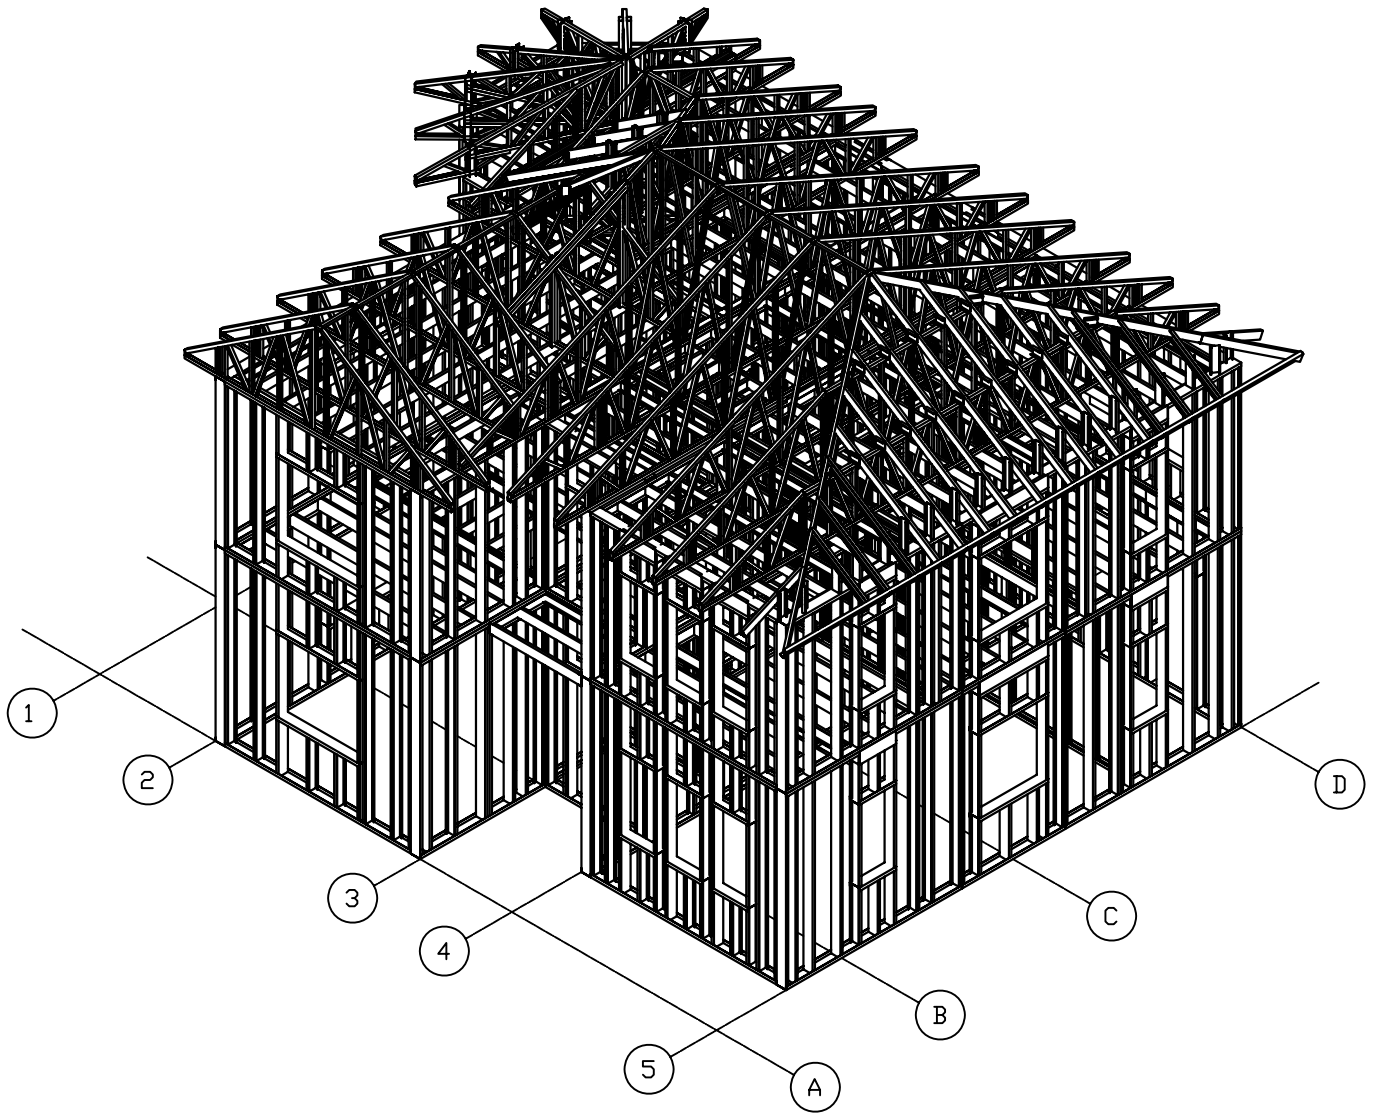

Согласовано

Взамен инв.

Подп. и дата

Инв. подл.

Изм.	Кол.уч	Лист	Док.	Подпись	Дата	К-10247-КМ		
						Коттедж "Чикаго"	Стадия	Лист 3 / Листов
						Общий вид здания С-В. (Аксонометрия)	ООО "Полиметалл-М"	