


Согласовано

Инв. ? подл. ? Попр. и дата Взам. инв. ?

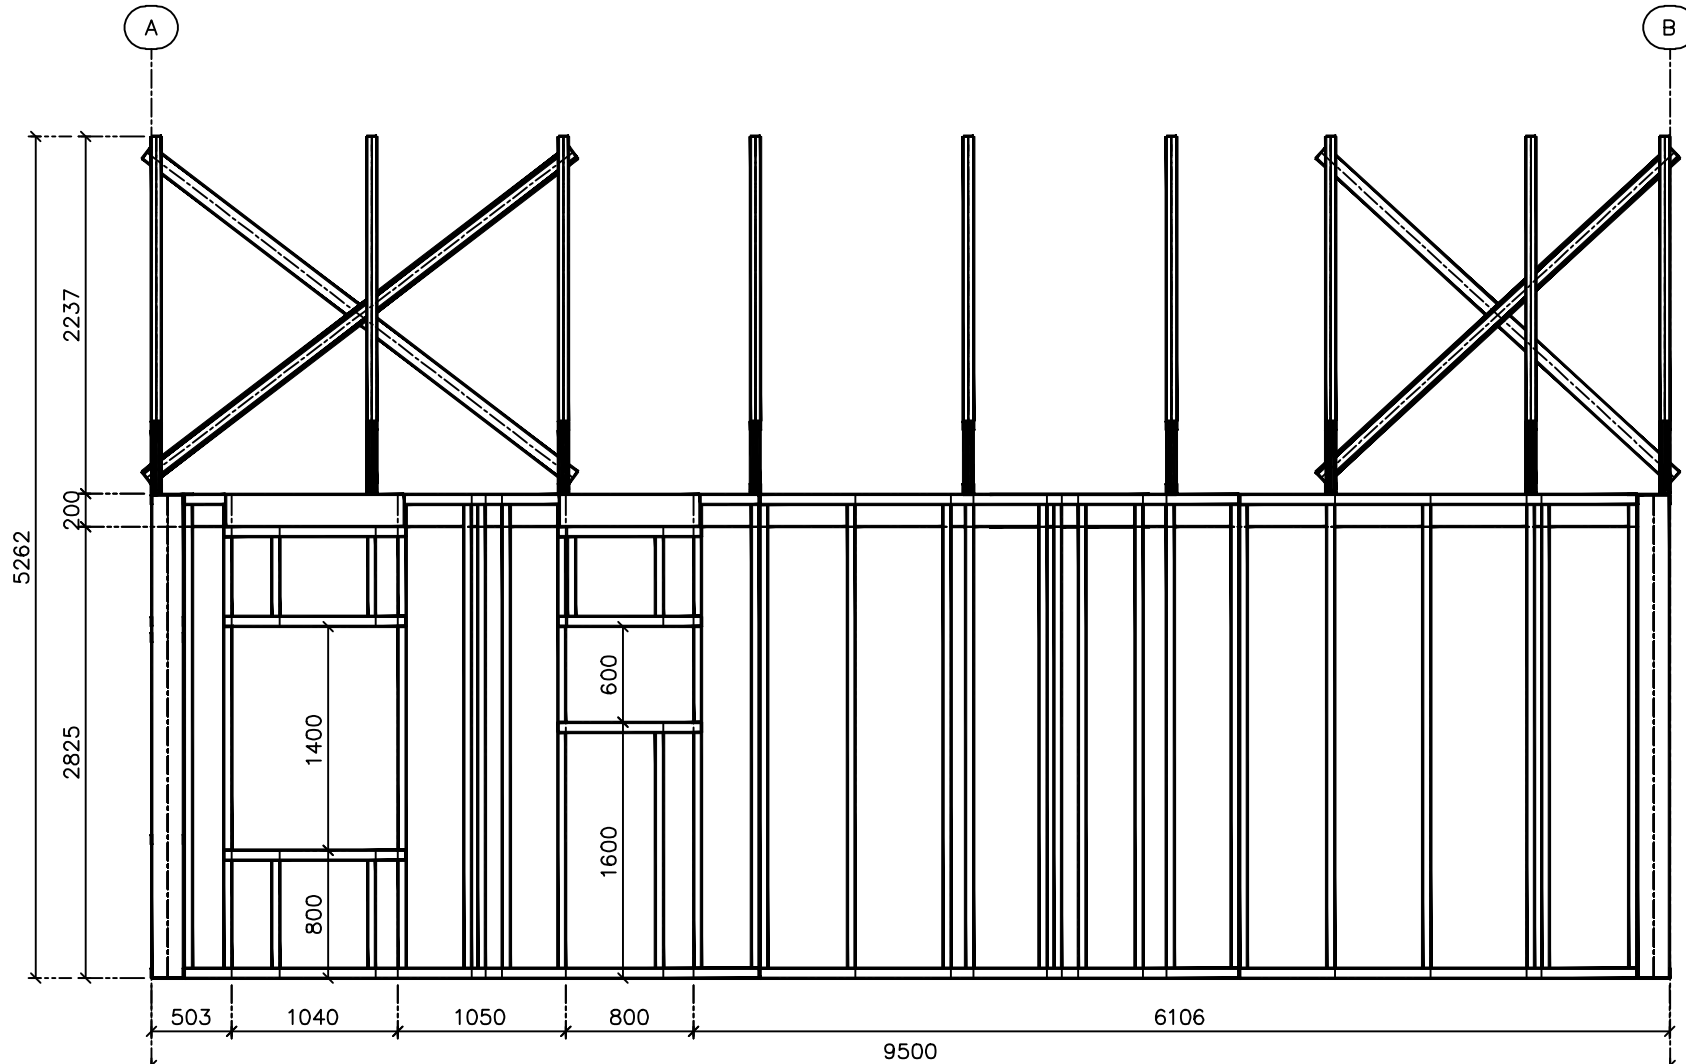

Изм.	Колуч.	Лист	док.	Попр.	Дата	00170	Статус	Лист	Листов
					30/04/11				5
Фасад в осях А-В							ООО ПОЛИМЕТАЛЛ-М		