


Согласовано

Инб. ? подл. Попр. и дата Взам. инб. ?

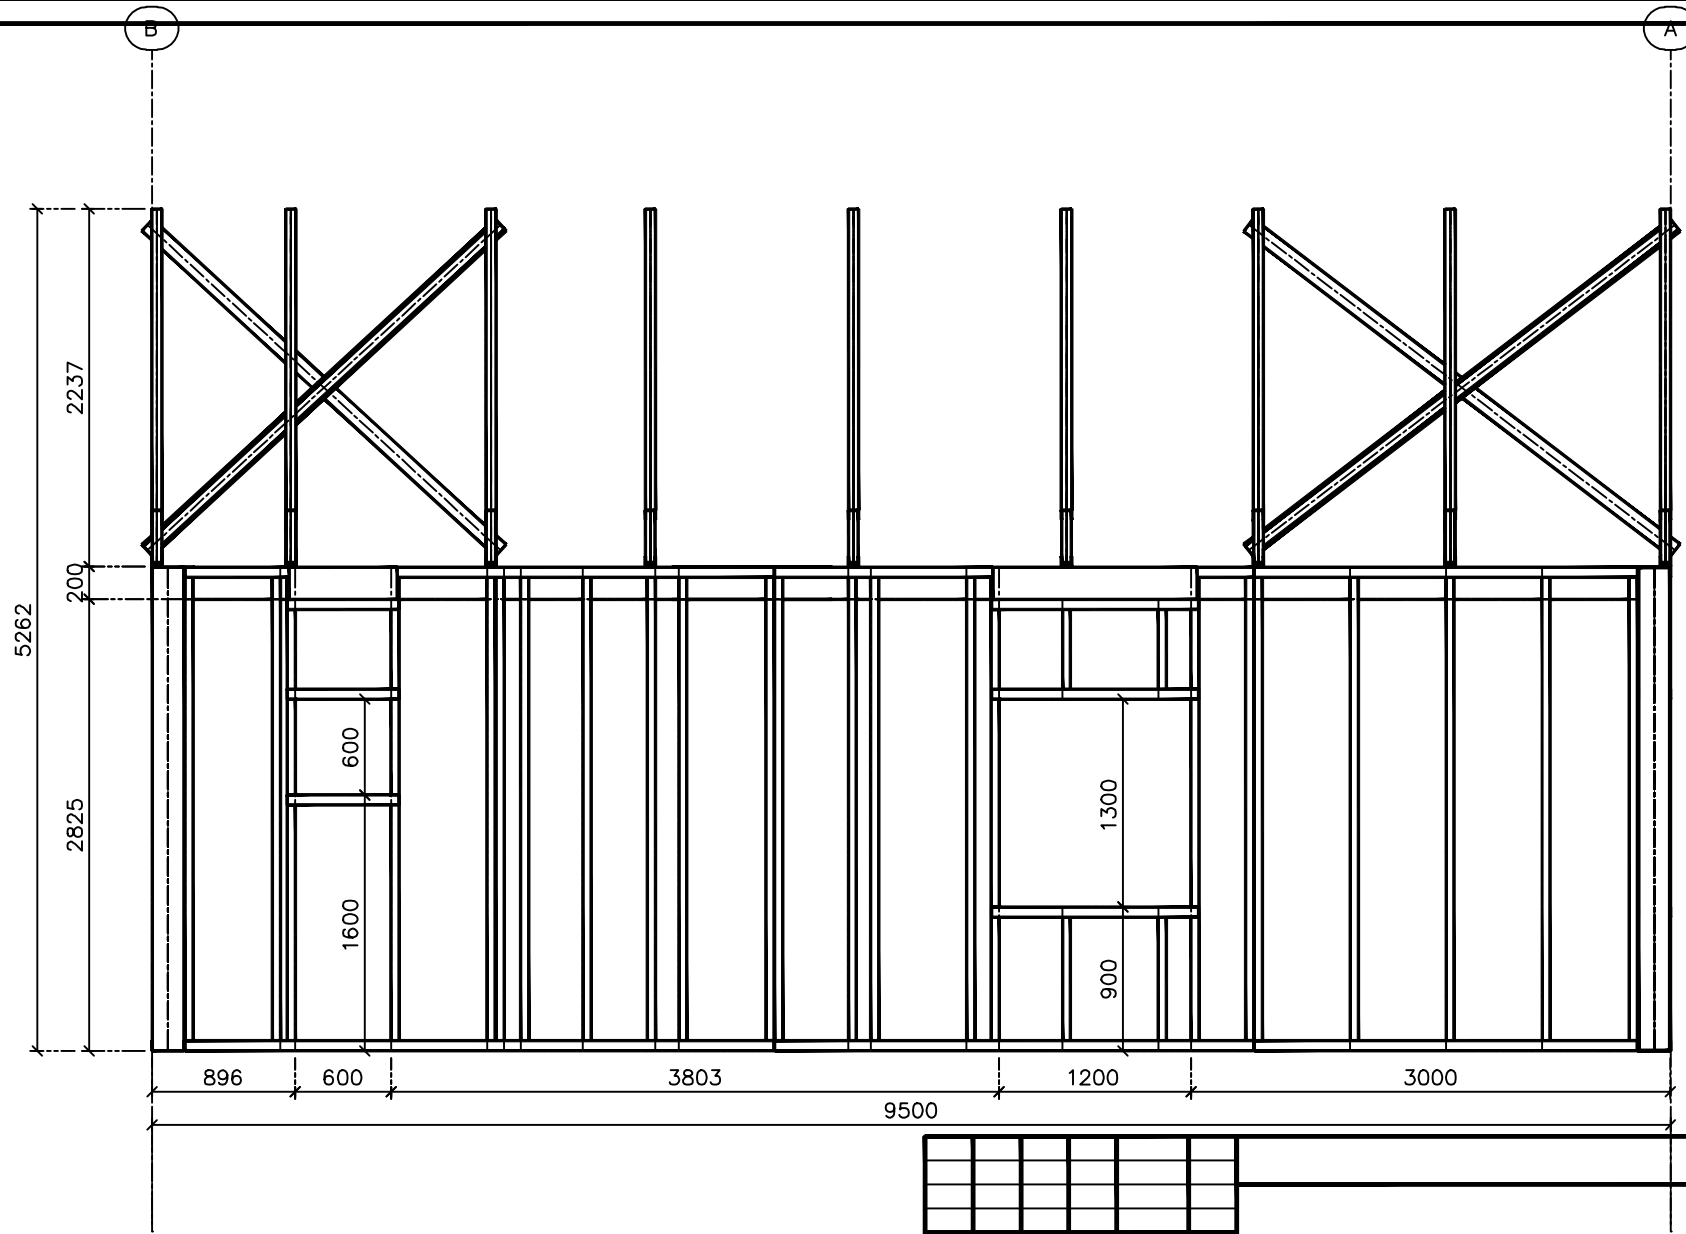

Изм.	Колуч	Лист	док	Попр.	Дата	Статус	Лист	Листов
					30/04/11	00170	6	
Фасад в осях В-А							ООО ПОЛИМЕТАЛЛ-М	