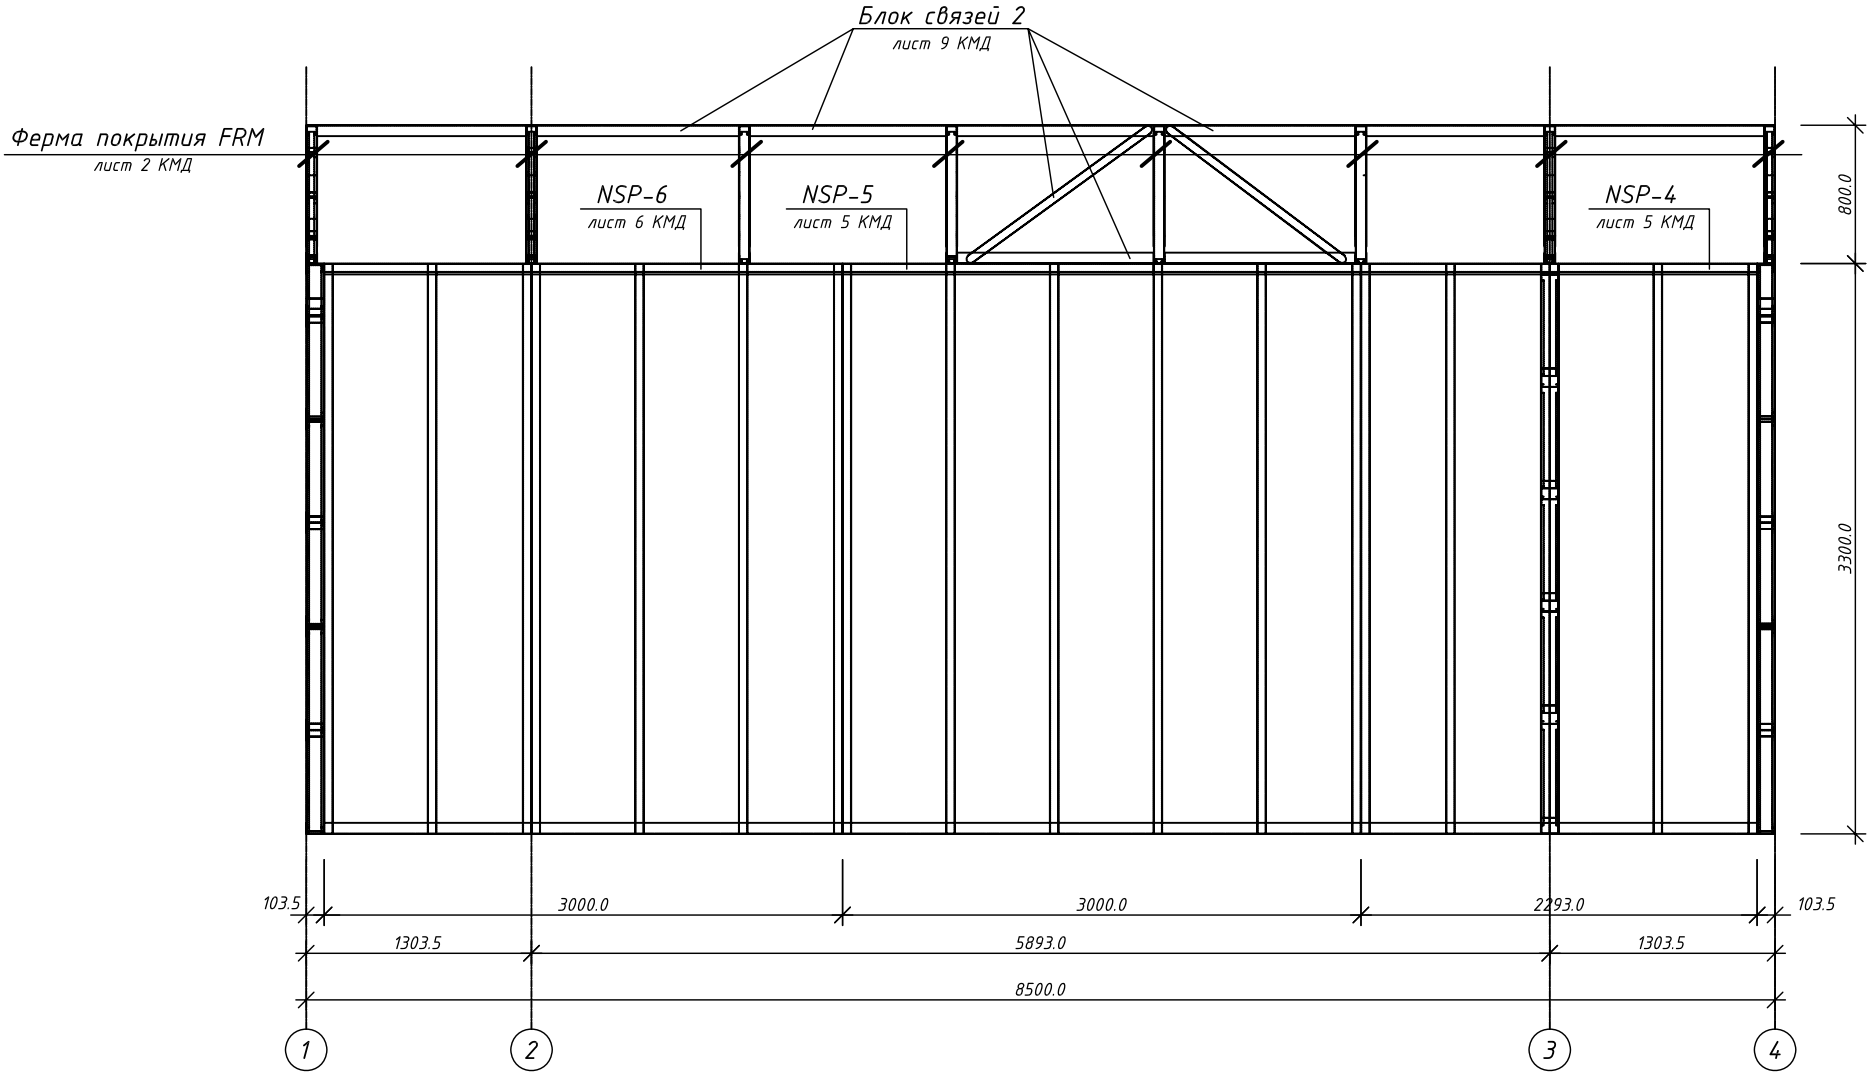

Согласовано

Взамен инв.

Подп. и дата

Инв. подл.

Изм.	Кол.уч	Лист	Док.	Подпись	Дата

К-10325-КМ

Гараж под катер

Стадия	Лист	Листов
	6	

Фасад в осях 1-4

ООО "Полиметалл-М"