


ВНИМАНИЕ перед началом сборки внимательно прочитайте инструкцию по сборке и монтажу металлоконструкций

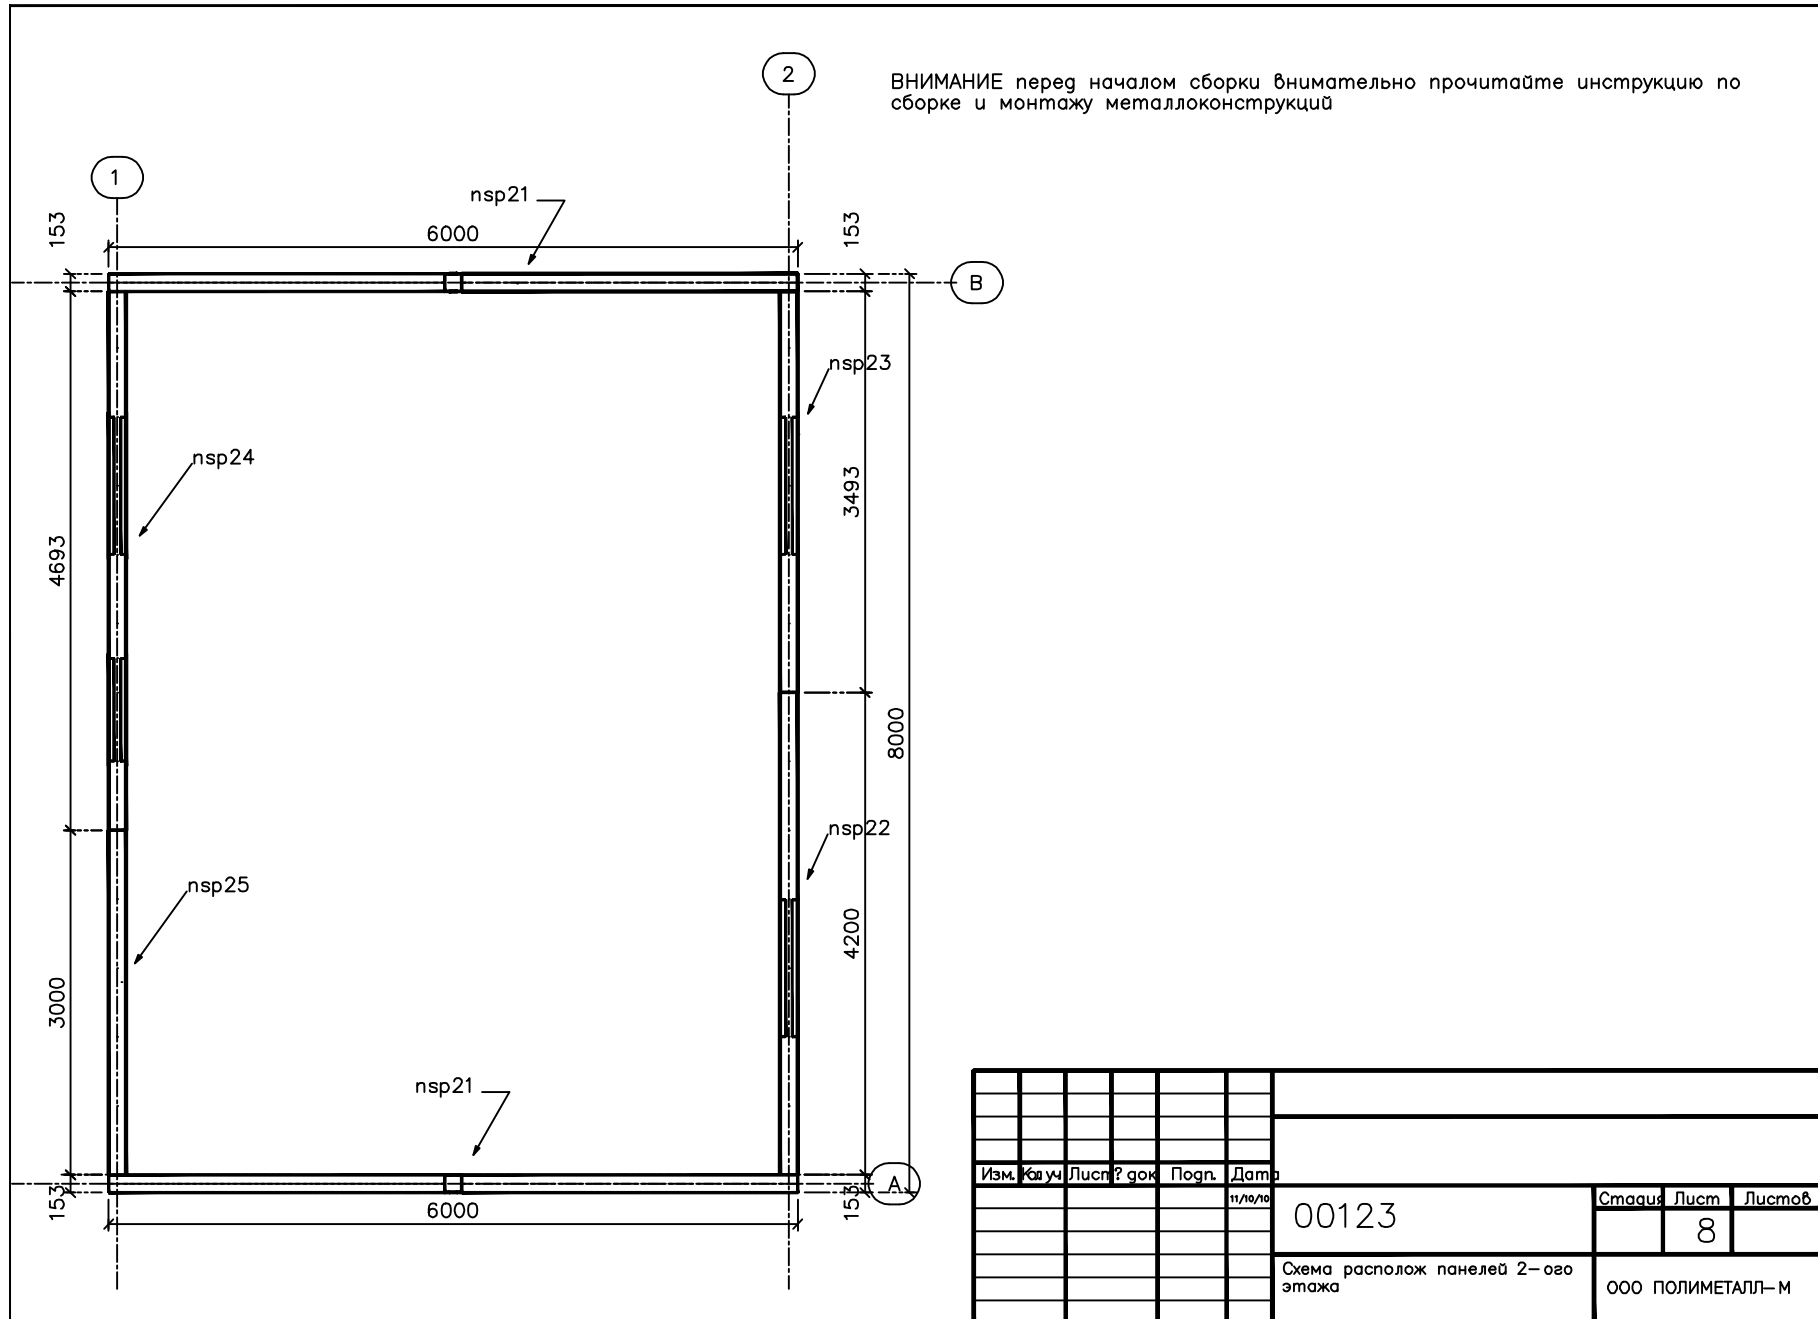

Изм.	Кол. уч.	Листы	г.ок.	Подп.	Дата	Статус	Лист	Листов	
					11/10/10	00123	8		
Схема располож панелей 2-ого этажа							ООО ПОЛИМЕТАЛЛ-М		