


Согласовано

Инв. ? подл. ? Подр. ? и дата Взам. инв. ?

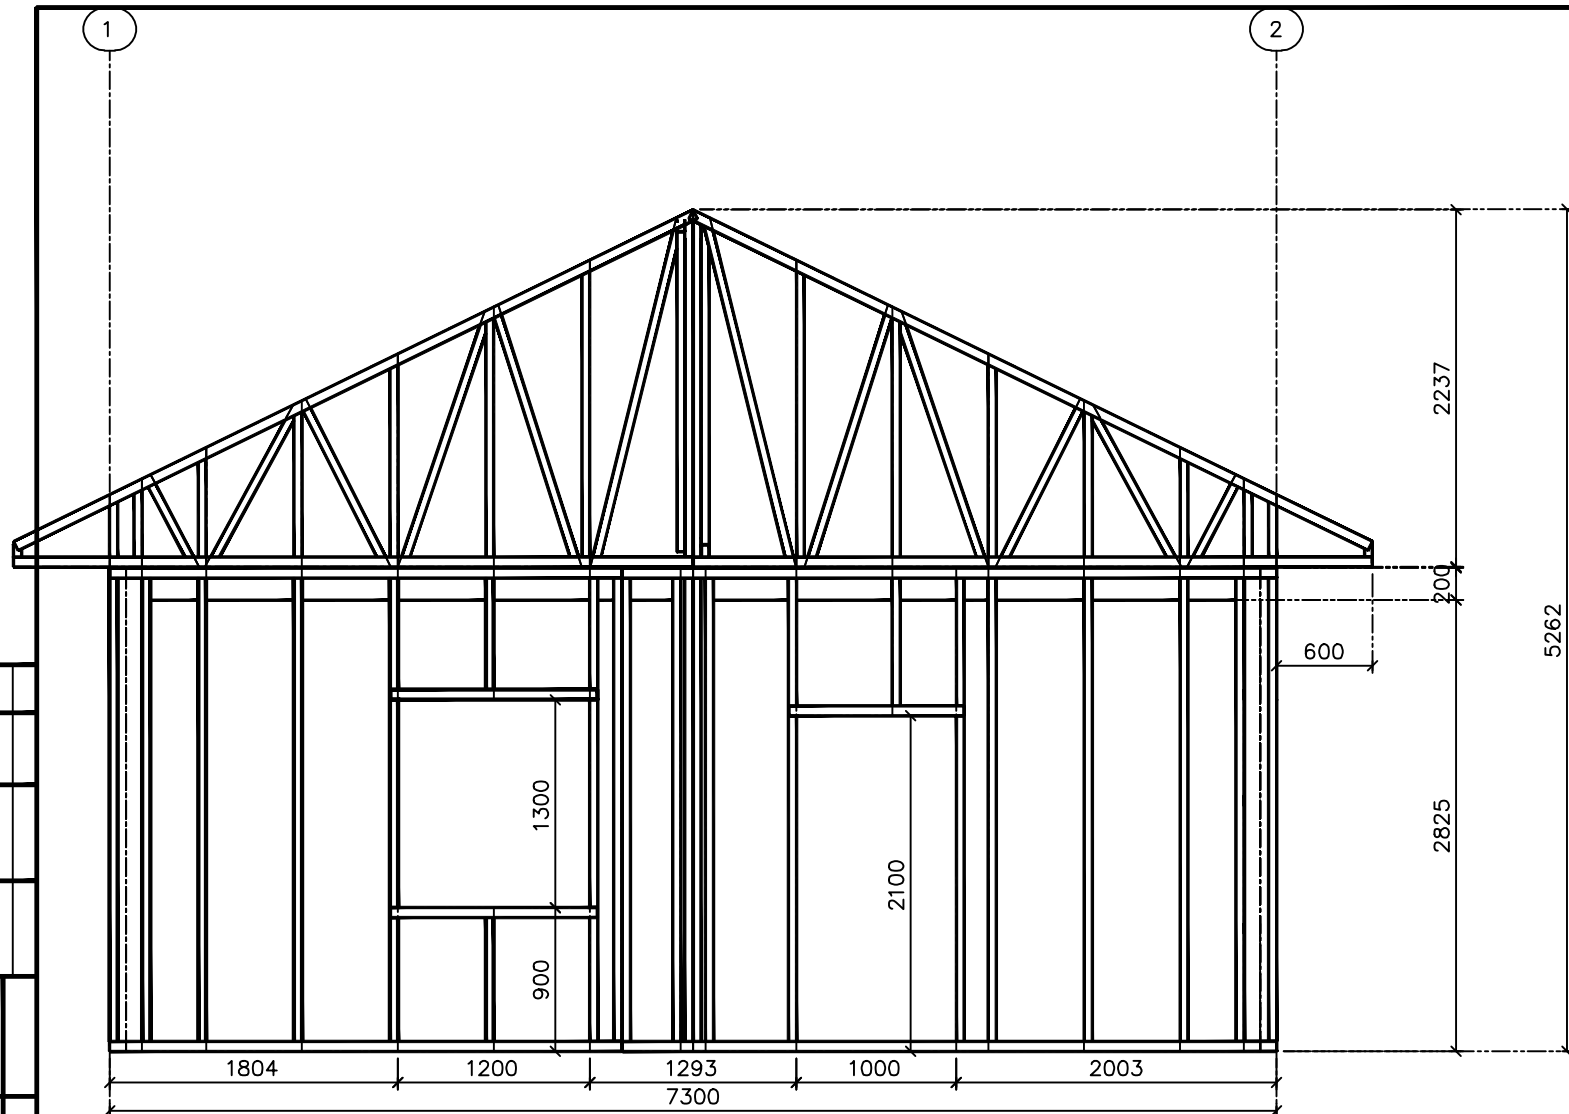

Изм.	Кол-во	Листы	в док.	Подп.	Дата				
					30/04/14	00170	Статус	Лист	Листов
						Фасад в осях 1-2		3	
							ООО ПОЛИМЕТАЛЛ-М		