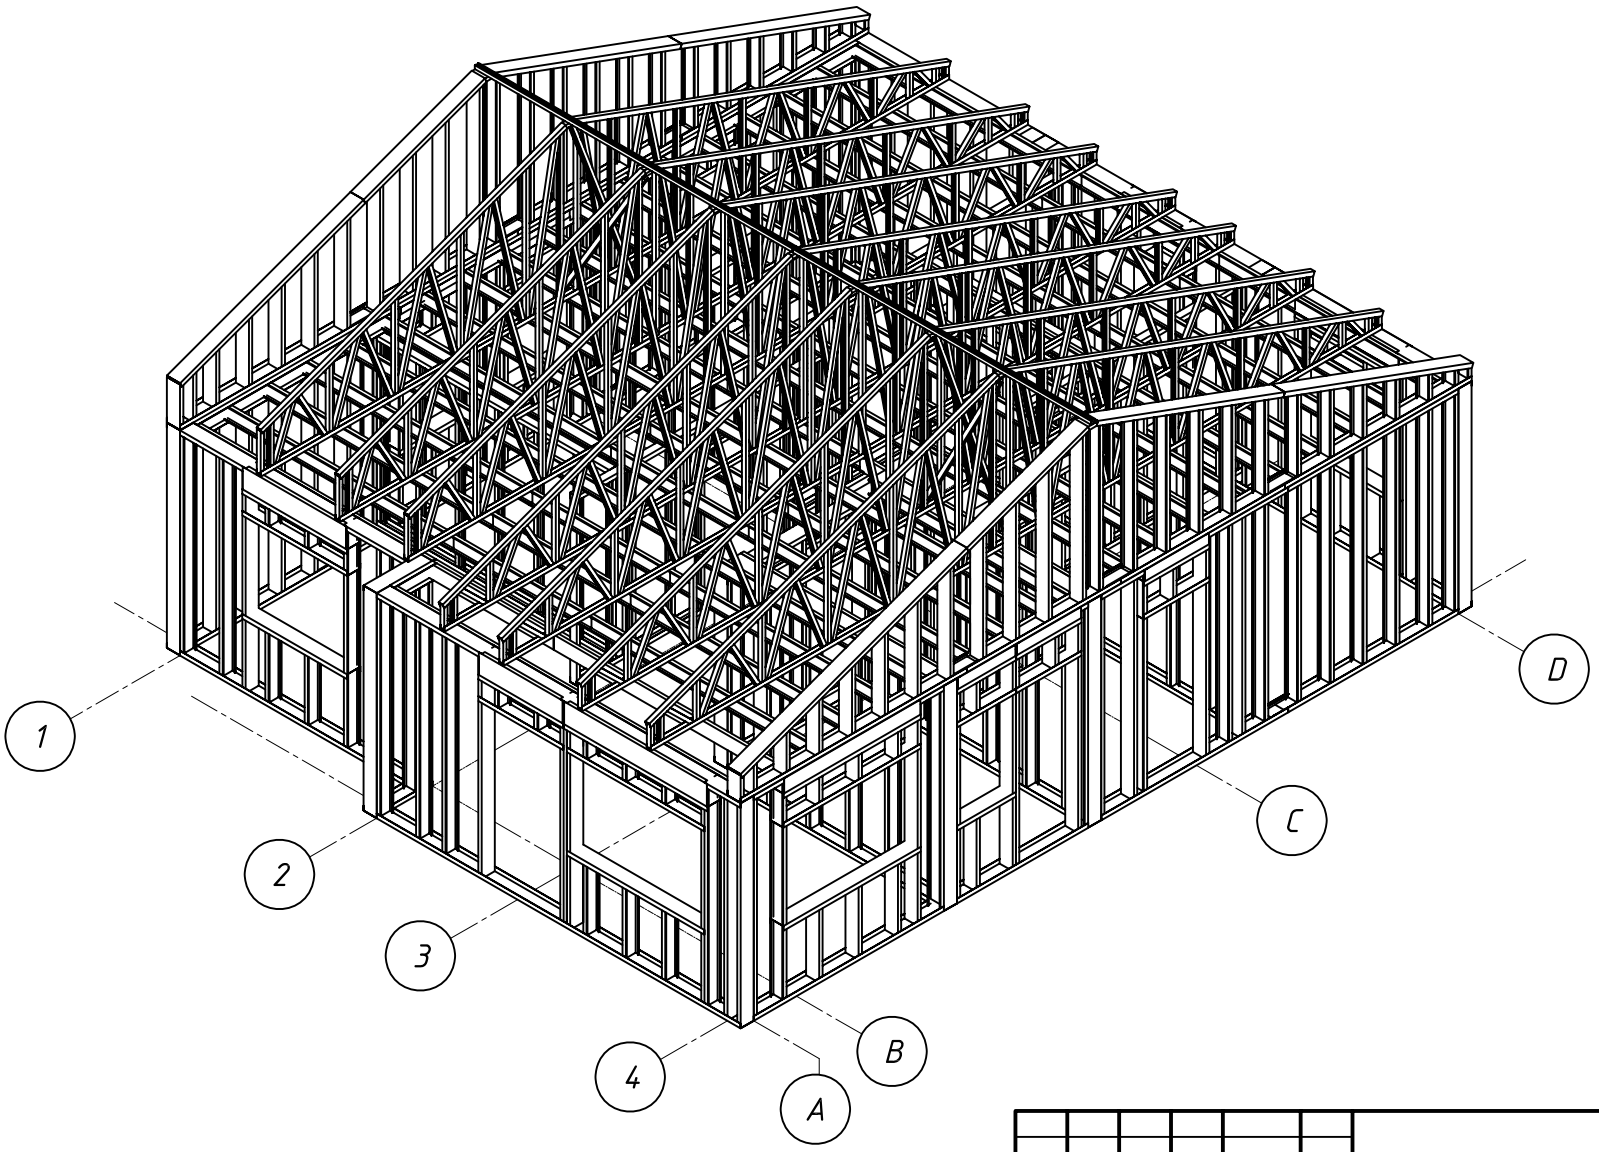

Согласовано

Взамен инв.

Подп. и дата

Инв. подл.

Изм.	Кол.уч	Лист	Док.	Подпись	Дата	Л-110-КМ		
						(00145)		
						"Шале - 100"	Стадия	Лист 2 / Листов
						Общий вид Ю-В	ООО "Полиметалл-М"	