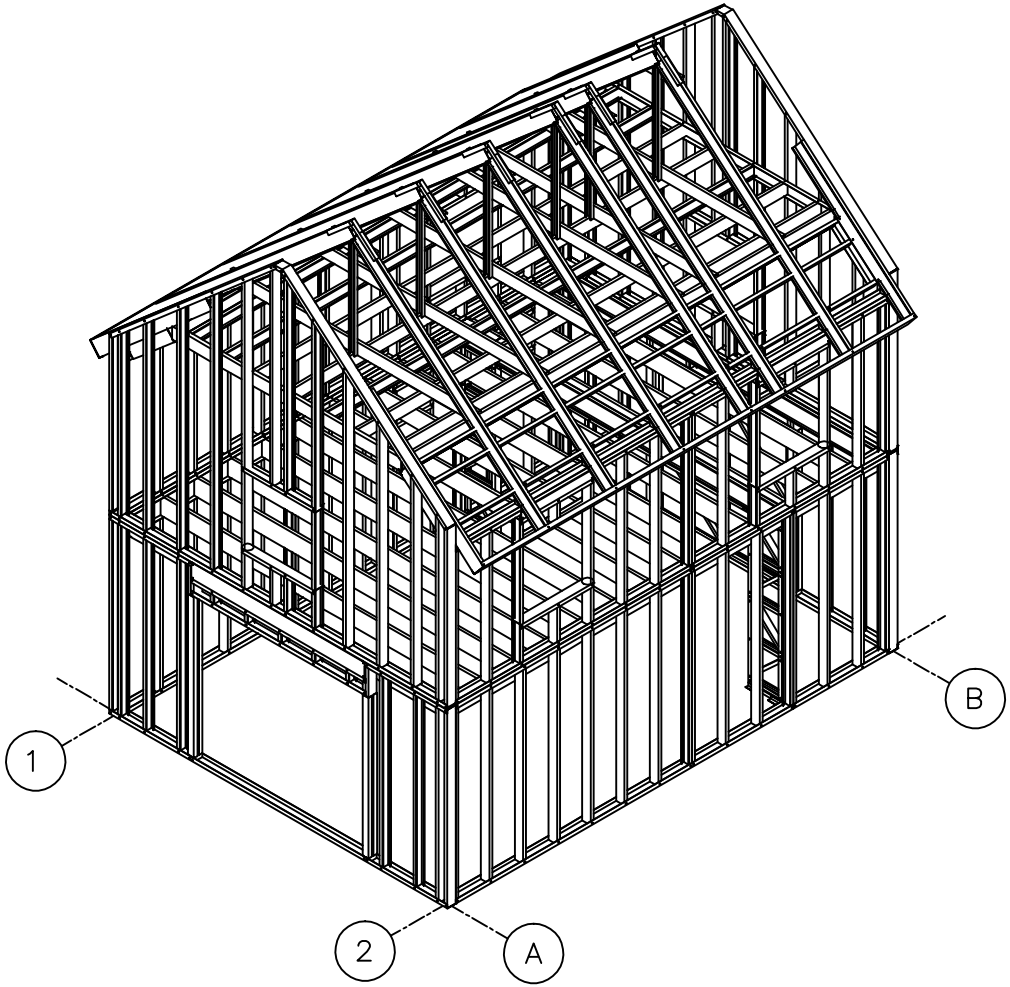

ВНИМАНИЕ перед началом сборки внимательно прочитайте инструкцию по сборке и монтажу металлоконструкций

Изм.	Кол.уч.	Лист	№ док.	Подп.	Дата			
						00123	Стадия	Лист 1	Листов
						Общий вид С–В	ООО ПОЛИМЕТАЛЛ–М	