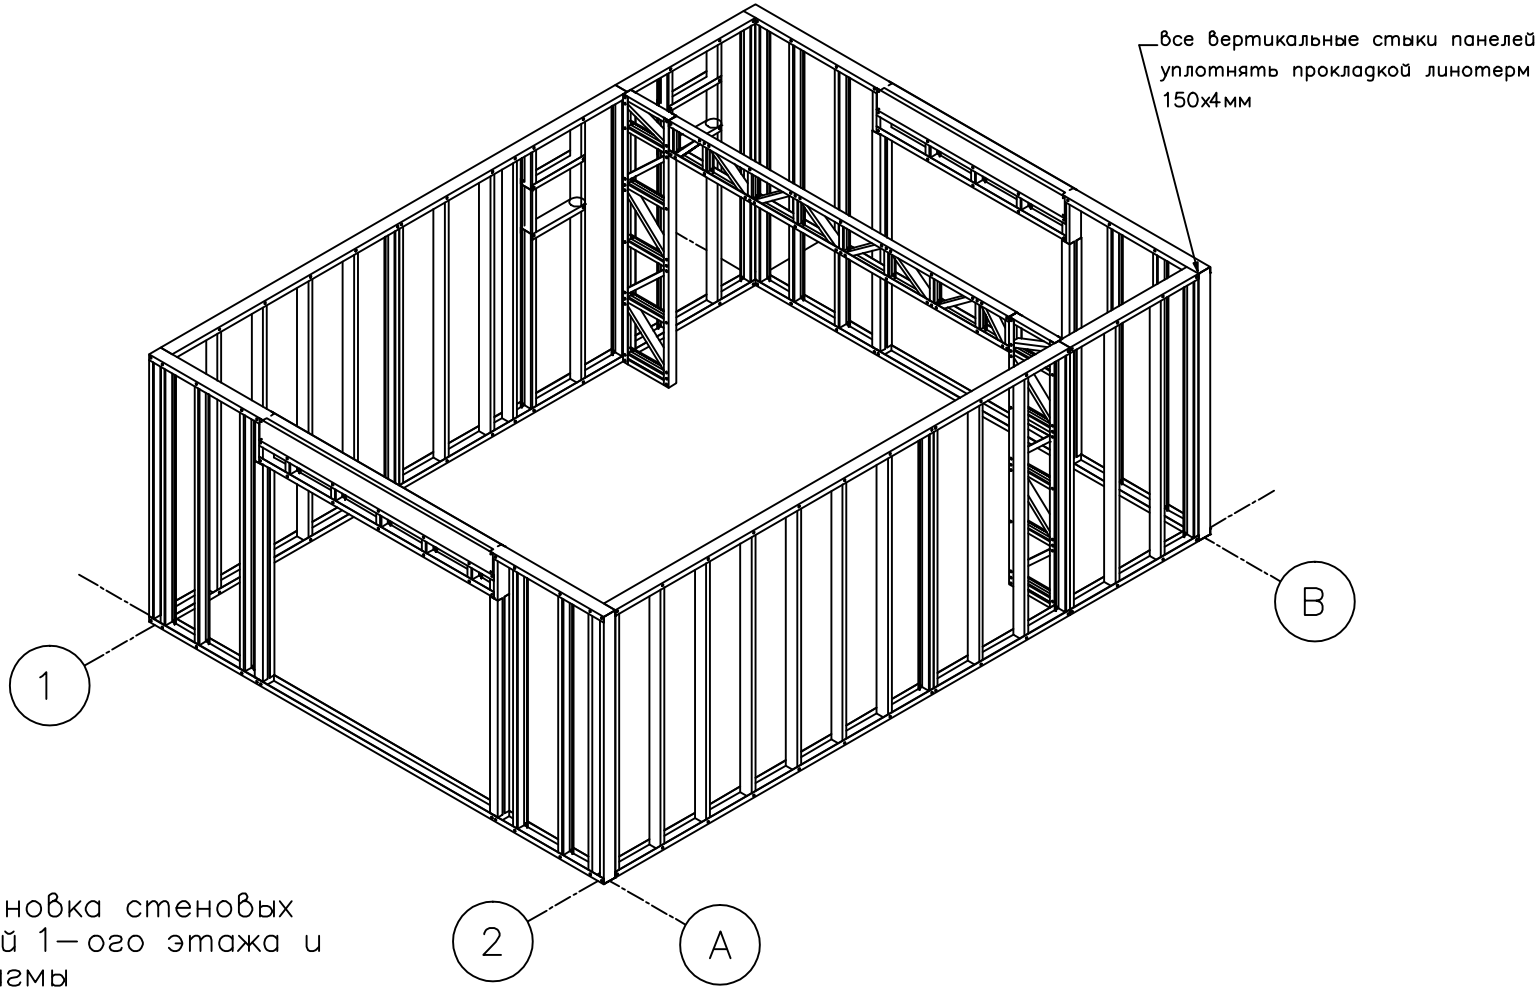

1 Установка стеновых панелей 1—ого этажа и диафрагмы
Угловые панели соединять через уголки 50х50х195х1мм — 7шт по высоте саморезами 4,8х32 6шт на полку уголка

Изм.	Кол.уч.	Лист	№ док.	Подп.	Дата				
						00123	Стадия	Лист	Листов
								10	
						Последовательность монтажа 1	ООО ПОЛИМЕТАЛЛ—М		